

ARNAVUTKÖY İLÇESİ - ARNAVUTKÖY MERKEZ MAHALLESİ
422 PARSE İLE ÇEVRESİ GERİ DÖNÜŞÜM VE YENİDEN İMAR UYGULAMA SAHASI
PARSELASYON ASKI PAFTASI

ASKIYA ÇIKIŞ TARİHİ: 21. / 07 / 2026


ASKIDAN İNİŞ TARİHİ:05 / 08 / 2026

LEJANT


İMAR PARSELİ

KADASTRO PARSELI

DÜZENLEME SINIRI

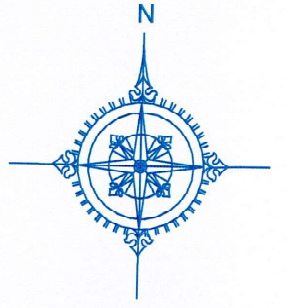

ÖLÇEK:1 / 900

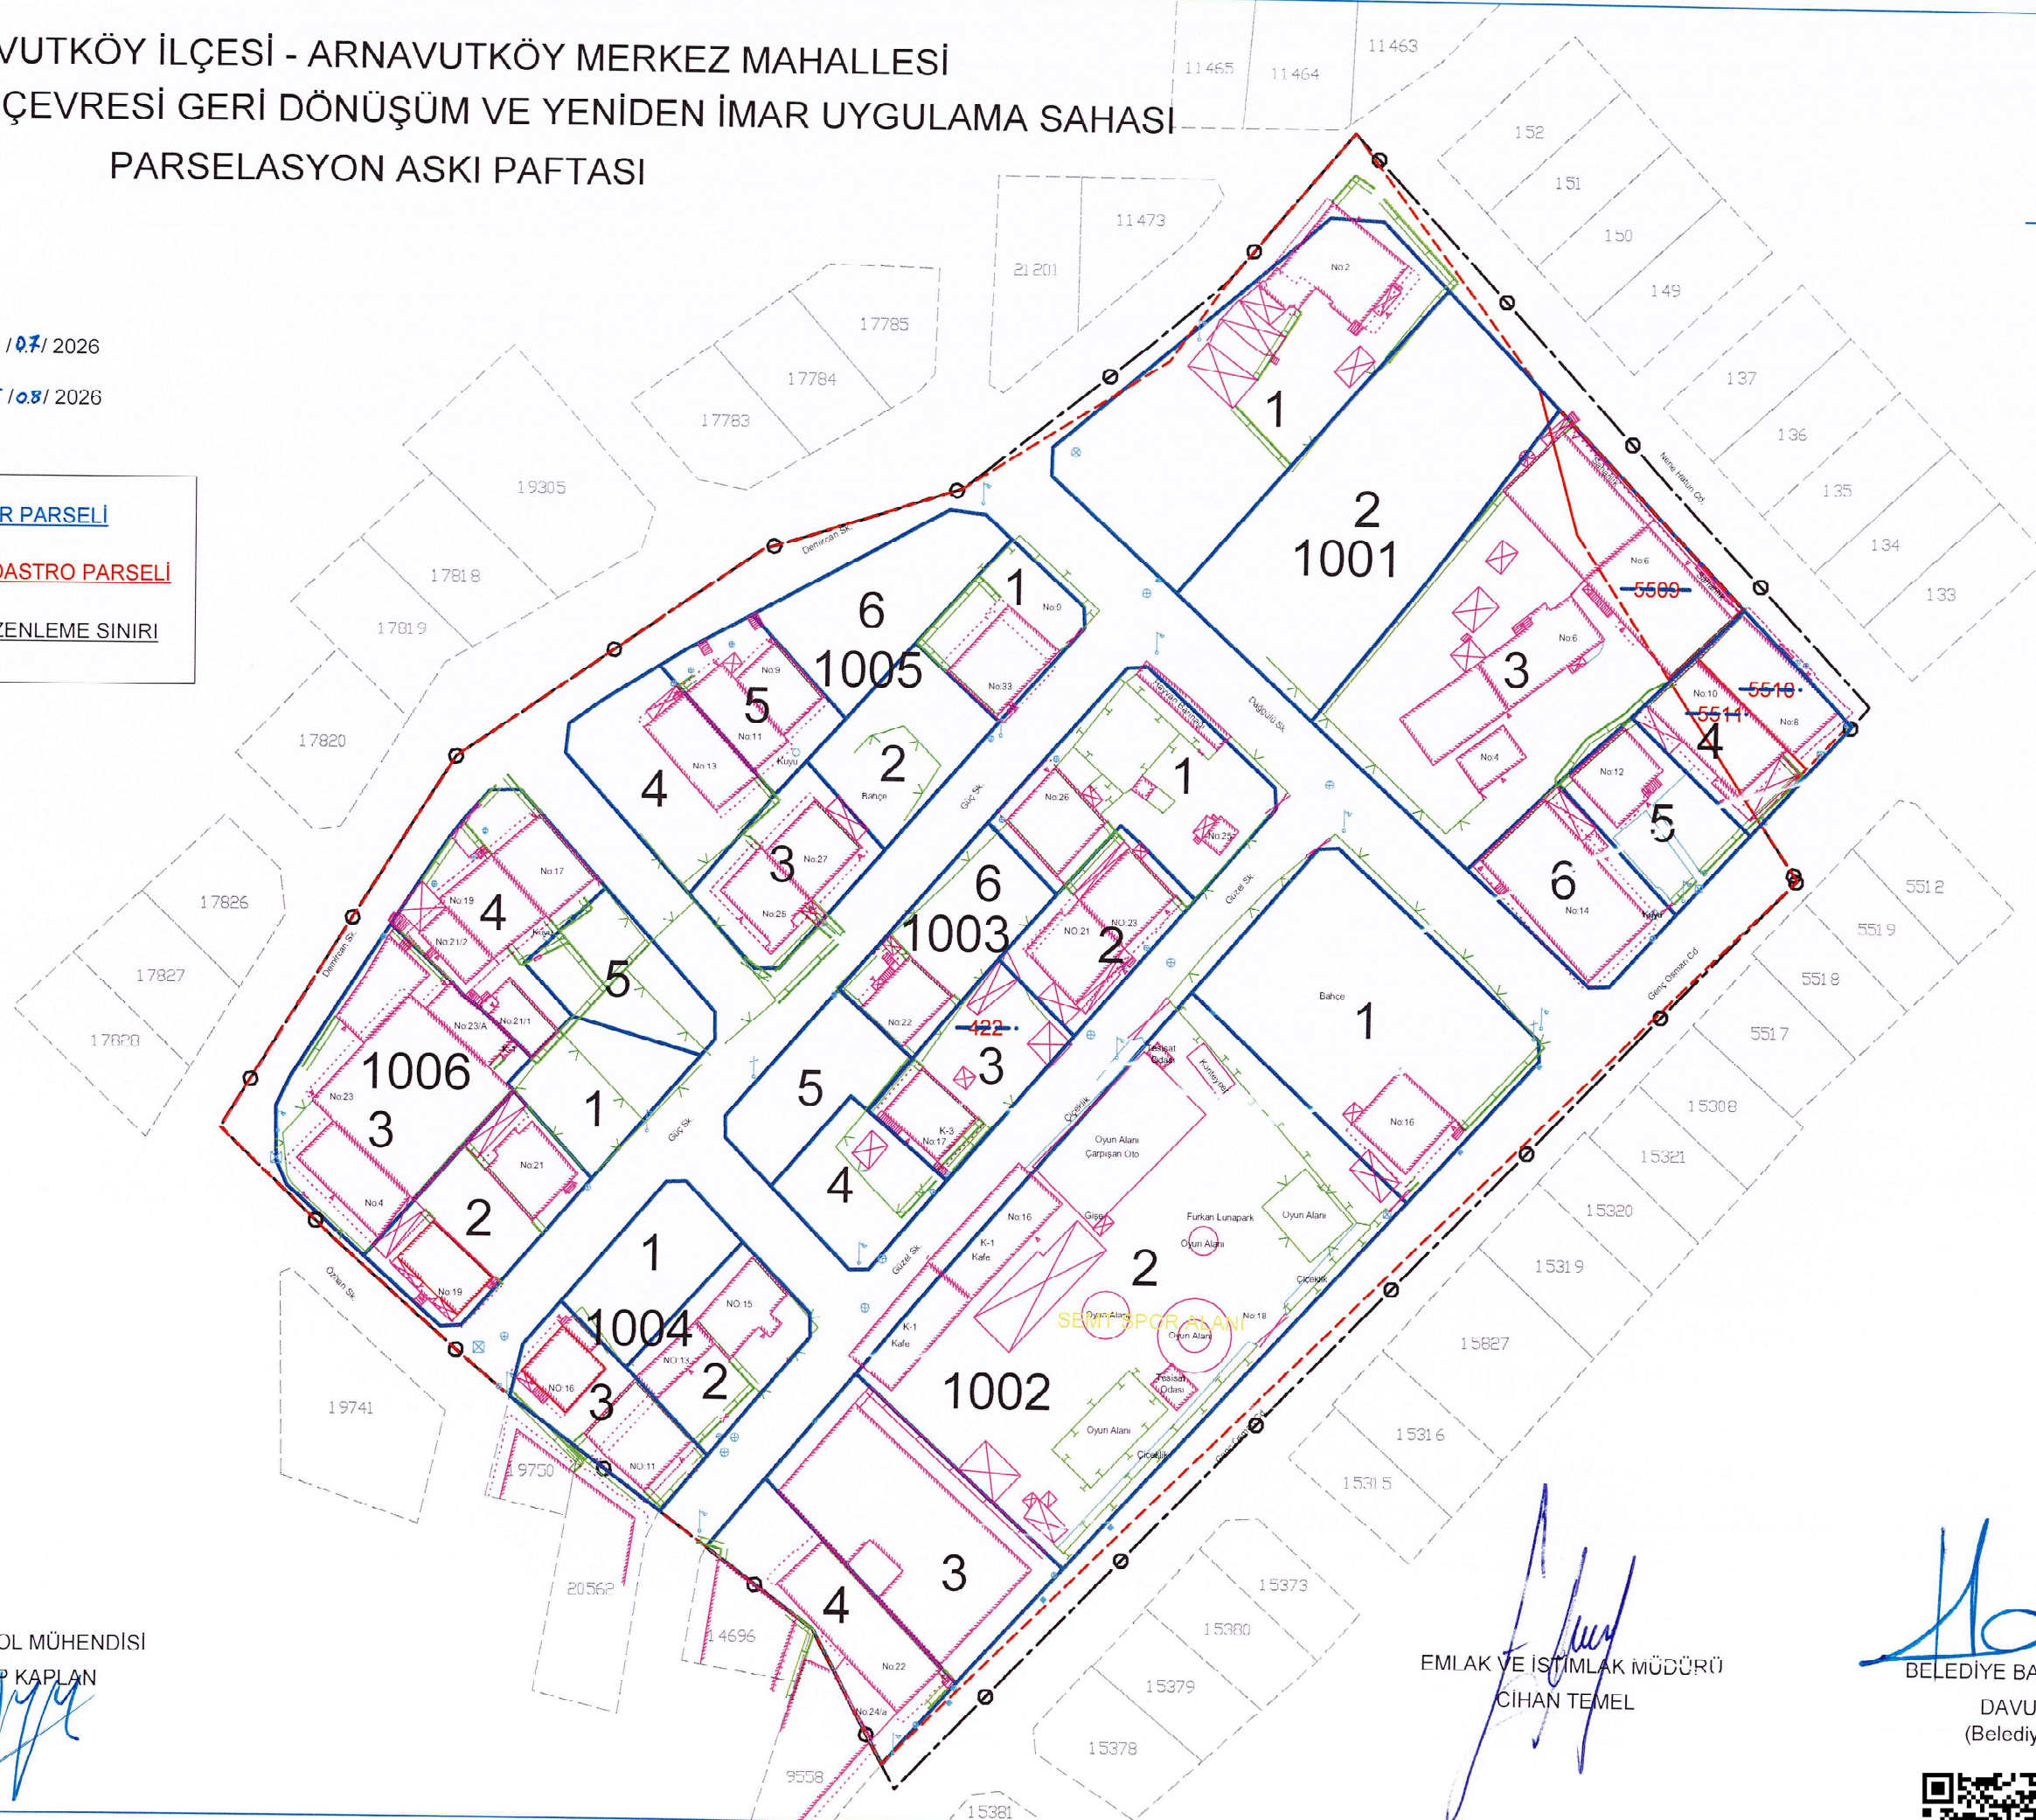

KONTROL MÜHENDİSİ

ZEYÜP KAPLAN

EMLAK VE İSTİMLAK MÜDÜRÜ
CİHAN TEMEL

BELEDİYE BAŞKAN YARDIMCISI

DAVUT PARALI
(Belediye Başkanı a.)




ARNAVUTKÖY İLÇESİ - ARNAVUTKÖY MERKEZ MAHALLESİ
422 PARSE İLE ÇEVRESİ GERİ DÖNÜŞÜM VE YENİDEN İMAR UYGULAMA SAHASI
GERİ DÖNÜŞÜM ASKI PAFTASI

ASKIYA ÇIKIŞ TARİHİ: 21 / 07 / 2026


ASKIDAN İNİŞ TARİHİ: 05 / 08 / 2026

LEJANT

	GERİYE DÖNÜLECEK KADASTRO PARSELI
	İPTAL ÖNCESİ DURUM (İMAR)
	DÜZENLEME SINIRI

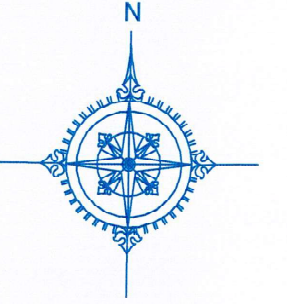

ÖLÇEK: 1 / 900

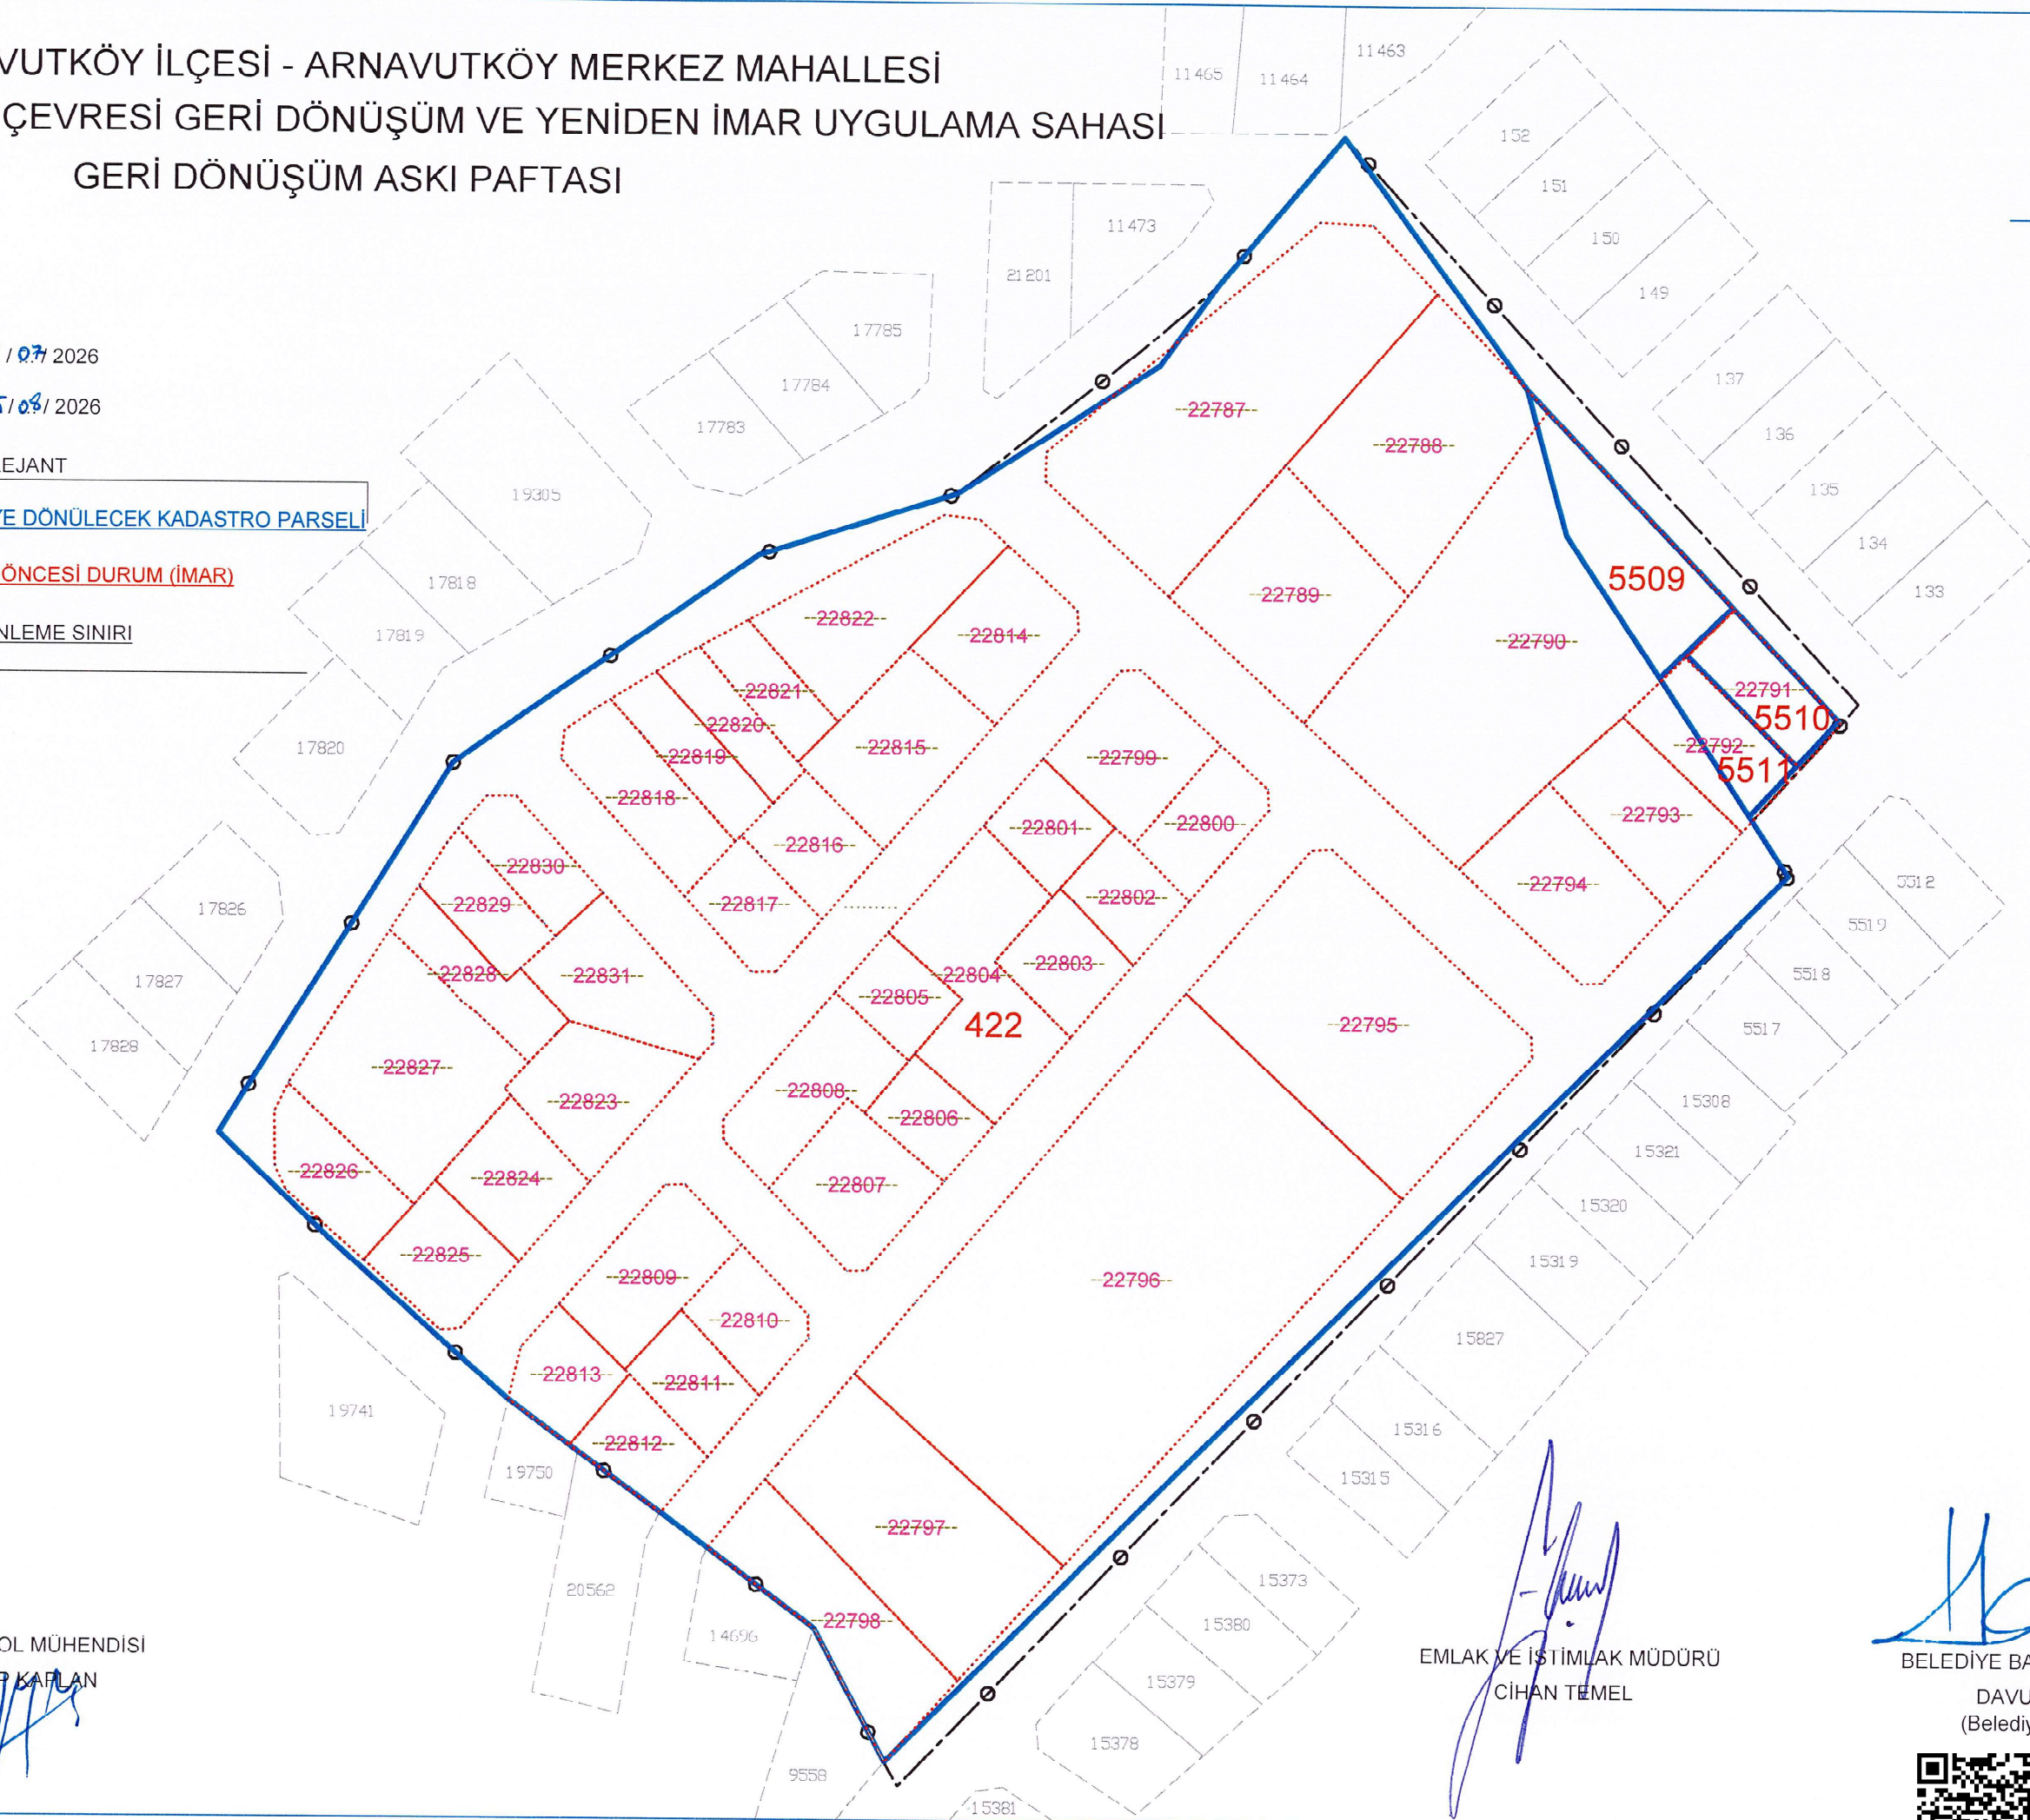

KONTROL MÜHENDİSİ
EYÜP KARLAN

EMLAK VE İSTİMLAK MÜDÜRÜ
CİHAN TEMEL

BELEDİYE BAŞKAN YARDIMCISI

DAVUT PARALI
(Belediye Başkanı a.)





TOPLAM ALAN : 24441.00					M A L S A H İ P L E R İ A R A Ş T I R M A																		
TOPLAM PAY : 24441.00					V E																		
TOPLAM KAMULAŞTIRMA : 0.00					Ö Z E T F O R M U																		
TOP. DÜZENLE. GİRMEYEN: 0.00																						TOPLAM ADA ALANI : 16081.89	
TOP. DÜZENLEMEEYE GİREN: 24605.23					(K A D A S T R O P A R S E L İ N E S I R A L I)																	O.KATILIM ORANI : 0.0000000	
																						D.O.PAYI ORANI : 0.3464036	
K A D A S T R O															İ M A R								
SNo	Ada/Par	Alan	Adı Soyadı	Baba Adı	Hissesi	Pay	Eski Dapo	Eski Dop Miktarı	Giren	Girmeyen	Dop	İlave Dop Miktarı	Tahsis	Ada/Par	Alan	Hisse	Açıklama (Kad)	Açıklama (İmar)	Cinsi	PaftaNo			
220	0/422	23730.0	ER*** PE*****	Zi***	6239/2373000	62.39			62.39	-	21.62		40.77	1006/1	300.01	4078/30001			ARSA	F21-D-10B-3-A			
221	0/422	23730.0	ER*** PE*****	Zi***	4240/2373000	42.40			42.40	-	14.69		27.71	1006/1	300.01	2771/30001			ARSA	F21-D-10B-3-A			
222	0/422	23730.0	Fi***** KO*	AL*****	1836/2373000	18.36			18.36	-	6.36		12.00	1006/1	300.01	1200/30001			ARSA	F21-D-10B-3-A			
223	0/422	23730.0	Fi***** KO*	AL*****	1530/2373000	15.30			15.30	-	5.30		10.00	1006/1	300.01	1000/30001			ARSA	F21-D-10B-3-A			
224	0/422	23730.0	ER*** PE*****	Zi***	574/2373000	5.74			5.74	-	1.99		3.75	1006/1	300.01	375/30001			ARSA	F21-D-10B-3-A			
225	0/422	23730.0	ER*** PE*****	Zi***	516/2373000	5.16			5.16	-	1.79		3.37	1006/1	300.01	337/30001			ARSA	F21-D-10B-3-A			
226	0/422	23730.0	FE***** ŞA***	HA***	382/2373000	3.82			3.82	-	1.33		2.49	1006/1	300.01	250/30001			ARSA	F21-D-10B-3-A			
227	0/422	23730.0	TU***** SÖ****	AL*	153/2373000	1.53			1.53	-	0.53		1.00	1006/1	300.01	100/30001			ARSA	F21-D-10B-3-A			
228	0/422	23730.0	FE***** ŞA***	HA***	76/2373000	0.76			0.76	-	0.27		0.49	1006/1	300.01	50/30001			ARSA	F21-D-10B-3-A			
229	0/422	23730.0	AL** Ri*****	TE****	18288/2373000	182.88			182.88	-	63.36		119.52	1006/2	473.20	11953/47320			ARSA	F21-D-10B-3-A			
230	0/422	23730.0	KA**** Yi****	BA****	18600/2373000	186.00			186.00	-	64.44		121.56	1006/2	473.20	12157/47320			ARSA	F21-D-10B-3-A			
231	0/422	23730.0	AL** Ri*****	TE****	19010/2373000	190.10			190.10	-	65.86		124.24	1006/2	473.20	12425/47320			ARSA	F21-D-10B-3-A			
232	0/422	23730.0	AY**** GÜ***	ME***	5500/2373000	55.00			55.00	-	19.06		35.94	1006/2	473.20	3595/47320			ARSA	F21-D-10B-3-A			
233	0/422	23730.0	FE***** GÜ***	ME***	5500/2373000	55.00			55.00	-	19.06		35.94	1006/2	473.20	3595/47320			ARSA	F21-D-10B-3-A			
234	0/422	23730.0	HA**** AL***	DU***	5500/2373000	55.00			55.00	-	19.06		35.94	1006/2	473.20	3595/47320			ARSA	F21-D-10B-3-A			
235	0/422	23730.0	AL** Ri*****	TE****	16388/2373000	163.88			163.88	-	56.77		107.11	1006/3	855.14	10711/85514			ARSA	F21-D-10B-3-A			
236	0/422	23730.0	SE***** TO***	ME***	17300/2373000	173.00			173.00	-	59.93		113.07	1006/3	855.14	11307/85514			ARSA	F21-D-10B-3-A			
237	0/422	23730.0	AL** Ri*****	TE****	45349/2373000	453.49			453.49	-	157.10		296.39	1006/3	855.14	29640/85514			ARSA	F21-D-10B-3-A			
238	0/422	23730.0	SE***** TO***	ME***	51800/2373000	518.00			518.00	-	179.44		338.56	1006/3	855.14	33856/85514			ARSA	F21-D-10B-3-A			
239	0/422	23730.0	SE***** AK**	Ri***	30000/2373000	300.00			300.00	-	103.93		196.07	1006/4	548.38	19608/54838			ARSA	F21-D-10B-3-A			
240	0/422	23730.0	EY*** AC**	MU*****	3412/2373000	34.12			34.12	-	11.82		22.30	1006/4	548.38	2230/54838			ARSA	F21-D-10B-3-A			
241	0/422	23730.0	MU***** AC**	ME****	23501/2373000	235.01			235.01	-	81.41		153.60	1006/4	548.38	15360/54838			ARSA	F21-D-10B-3-A			
242	0/422	23730.0	YA***** Di**	NA**	26989/2373000	269.89			269.89	-	93.50		176.39	1006/4	548.38	17640/54838			ARSA	F21-D-10B-3-A			
243	0/422	23730.0	ER*** PE*****	Zi***	23501/2373000	235.01			235.01	-	81.41		153.60	1006/5	307.18	15360/30718			ARSA	F21-D-10B-3-A			
244	0/422	23730.0	ER*** PE*****	Zi***	23498/2373000	234.98			234.98	-	81.40		153.58	1006/5	307.18	15358/30718			ARSA	F21-D-10B-3-A			
13	0/5509	363.00	SE**** DU***	TE****	TAM	363.00	0.1876571	83.86	446.86	-	154.80	70.94	292.06	1001/3	1753.96	29207/175396			ARSA	F21-D-10B-3-A			
14	0/5510	190.00	EM*** DU***	ME****	6333/19000	63.33	0.1876571	14.63	77.96	-	27.00	12.37	50.96	1001/4	459.52	5095/45952			ARSA	F21-D-10B-3-A			
15	0/5510	190.00	AY*** DU***	TE****	6334/19000	63.34	0.1876571	14.63	77.97	-	27.01	12.38	50.96	1001/4	459.52	5095/45952			ARSA	F21-D-10B-3-A			
16	0/5510	190.00	AT***** DU***	TU***	6333/19000	63.33	0.1876571	14.63	77.96	-	27.01	12.38	50.95	1001/4	459.52	5095/45952			ARSA	F21-D-10B-3-A			
21	0/5511	158.00	EM**** BA*****	İD***	3950/15800	39.50	0.1876571	9.13	48.63	-	16.85	7.72	31.78	1001/4	459.52	3178/45952			ARSA	F21-D-10B-3-A			
22	0/5511	158.00	HA***** KA***	İD***	3950/15800	39.50	0.1876571	9.13	48.63	-	16.85	7.72	31.78	1001/4	459.52	3178/45952			ARSA	F21-D-10B-3-A			
23	0/5511	158.00	AY**** SE****	FA***	1316/15800	13.16	0.1876571	3.04	16.20	-	5.62	2.58	10.58	1001/4	459.52	1059/45952			ARSA	F21-D-10B-3-A			
24	0/5511	158.00	EM**** BA*****	İD***	1316/15800	13.16	0.1876571	3.04	16.20	-	5.62	2.58	10.58	1001/4	459.52	1059/45952			ARSA	F21-D-10B-3-A			
25	0/5511	158.00	FA**** SE****	MU***	1317/15800	13.17	0.1876571	3.04	16.21	-	5.61	2.57	10.60	1001/4	459.52	1059/45952			ARSA	F21-D-10B-3-A			
26	0/5511	158.00	HA***** KA***	İD***	1317/15800	13.17	0.1876571	3.04	16.21	-	5.61	2.57	10.60	1001/4	459.52	1059/45952			ARSA	F21-D-10B-3-A			
27	0/5511	158.00	İD**** SE****	FA***	1317/15800	13.17	0.1876571	3.04	16.21	-	5.61	2.57	10.60	1001/4	459.52	1059/45952			ARSA	F21-D-10B-3-A			
28	0/5511	158.00	MU**** SE****	FA***	1317/15800	13.17	0.1876571	3.04	16.21	-	5.61	2.57	10.60	1001/4	459.52	1059/45952			ARSA	F21-D-10B-3-A			

Kontrol Mühendisi
Eyüp KAPILAN
(Harita Müh.)

Emlak ve İstimlak Müdürü
Cihan TEMEL

Teknik Başkan Yardımcısı
Davut PARALI
Belediye Başkanı a.

Kadastro Müdürlüğü



TOPLAM ALAN : 24441.00				M A L S A H İ P L E R İ A R A Ş T I R M A																
TOPLAM PAY : 24441.00				V E																
TOPLAM KAMULAŞTIRMA : 0.00				Ö Z E T F O R M U																
TOP. DÜZENLE. GİRMEYEN: 0.00																				
TOP. DÜZENLEMESİNE GİREN: 24605.23				(KADASTRO PARSELİNE SIRALI)																
K A D A S T R O														İ M A R						
SNo	Ada/Par	Alan	Adı Soyadı	Baba Adı	Hissesi	Pay	Eski Dapo	Eski Dop Miktarı	Giren	Girmeyen	Dop	İlave Dop Miktarı	Tahsis	Ada/Par	Alan	Hisse	Açıklama (Kad)	Açıklama (İmar)	Cinsi	PaftaNo
1	0/422	23730.0	ME**** DU***	ME****	46967/2373000	469.67			469.67	-	162.70		306.97	1001/1	1227.90	30698/122790			KARGİR EV VE ARSA	F21-D-10B-3-A
2	0/422	23730.0	TE**** DU***	ME****	46967/2373000	469.67			469.67	-	162.70		306.97	1001/1	1227.90	30698/122790			KARGİR EV VE ARSA	F21-D-10B-3-A
3	0/422	23730.0	TU**** DU***	ME****	46967/2373000	469.67			469.67	-	162.70		306.97	1001/1	1227.90	30697/122790			KARGİR EV VE ARSA	F21-D-10B-3-A
4	0/422	23730.0	ME**** DU***	ME****	46967/2373000	469.67			469.67	-	162.70		306.97	1001/1	1227.90	30697/122790			KARGİR EV VE ARSA	F21-D-10B-3-A
5	0/422	23730.0	ER*** PE*****	ZI***	84414/2373000	844.14			844.14	-	292.42		551.72	1001/2	1319.75	55173/131975			ARSA	F21-D-10B-3-A
6	0/422	23730.0	FE**** ŞA***	HA***	811/2373000	8.11			8.11	-	2.81		5.30	1001/2	1319.75	530/131975			ARSA	F21-D-10B-3-A
7	0/422	23730.0	TU**** SÖ****	AL*	18763/2373000	187.63			187.63	-	65.00		122.63	1001/2	1319.75	12263/131975			ARSA	F21-D-10B-3-A
8	0/422	23730.0	RA**** ÖZ****	ME****	4284/2373000	42.84			42.84	-	14.84		28.00	1001/2	1319.75	2800/131975			ARSA	F21-D-10B-3-A
9	0/422	23730.0	RA**** ÖZ****	ME****	2754/2373000	27.54			27.54	-	9.54		18.00	1001/2	1319.75	1800/131975			ARSA	F21-D-10B-3-A
10	0/422	23730.0	RA**** ÖZ****	MF****	1530/2373000	15.30			15.30	-	5.30		10.00	1001/2	1319.75	1000/131975			ARSA	F21-D-10B-3-A
11	0/422	23730.0	AL** Rİ*****	TE****	89365/2373000	893.65			893.65	-	309.56		584.09	1001/2	1319.75	58409/131975			ARSA	F21-D-10B-3-A
12	0/422	23730.0	SE**** DU***	TE****	223668/2373000	2236.68			2236.68	-	774.79		1461.89	1001/3	1753.96	146189/175396			KARGİR EV VE ARSA	F21-D-10B-3-A
17	0/422	23730.0	ME**** DU***	ME****	1572/2373000	15.72			15.72	-	5.44		10.28	1001/4	459.52	1028/45952			ARSA	F21-D-10B-3-A
18	0/422	23730.0	ME**** DU***	ME****	1573/2373000	15.73			15.73	-	5.44		10.29	1001/4	459.52	1028/45952			ARSA	F21-D-10B-3-A
19	0/422	23730.0	TE**** DU***	ME****	1573/2373000	15.73			15.73	-	5.44		10.29	1001/4	459.52	1028/45952			ARSA	F21-D-10B-3-A
20	0/422	23730.0	TU**** DU***	ME****	1573/2373000	15.73			15.73	-	5.44		10.29	1001/4	459.52	1028/45952			ARSA	F21-D-10B-3-A
29	0/422	23730.0	EM**** BA*****	İD***	6723/2373000	67.23			67.23	-	23.28		43.95	1001/4	459.52	4394/45952			ARSA	F21-D-10B-3-A
30	0/422	23730.0	HA**** KA***	İD***	6723/2373000	67.23			67.23	-	23.28		43.95	1001/4	459.52	4394/45952			ARSA	F21-D-10B-3-A
31	0/422	23730.0	AY**** SE****	FA***	1681/2373000	16.81			16.81	-	5.82		10.99	1001/4	459.52	1098/45952			ARSA	F21-D-10B-3-A
32	0/422	23730.0	FA**** SE****	MU***	1681/2373000	16.81			16.81	-	5.82		10.99	1001/4	459.52	1098/45952			ARSA	F21-D-10B-3-A
33	0/422	23730.0	İD**** SE****	FA***	1681/2373000	16.81			16.81	-	5.82		10.99	1001/4	459.52	1098/45952			ARSA	F21-D-10B-3-A
34	0/422	23730.0	MU**** SE****	FA***	1681/2373000	16.81			16.81	-	5.82		10.99	1001/4	459.52	1099/45952			ARSA	F21-D-10B-3-A
35	0/422	23730.0	EM**** BA*****	İD***	340/2373000	3.40			3.40	-	1.17		2.23	1001/4	459.52	223/45952			ARSA	F21-D-10B-3-A
36	0/422	23730.0	HA**** KA***	İD***	338/2373000	3.38			3.38	-	1.17		2.21	1001/4	459.52	221/45952			ARSA	F21-D-10B-3-A
37	0/422	23730.0	AY**** SE****	FA***	84/2373000	0.84			0.84	-	0.29		0.55	1001/4	459.52	55/45952			ARSA	F21-D-10B-3-A
38	0/422	23730.0	FA**** SE****	MU***	84/2373000	0.84			0.84	-	0.29		0.55	1001/4	459.52	55/45952			ARSA	F21-D-10B-3-A
39	0/422	23730.0	İD**** SE****	FA***	84/2373000	0.84			0.84	-	0.29		0.55	1001/4	459.52	55/45952			ARSA	F21-D-10B-3-A
40	0/422	23730.0	MU**** SE****	FA***	84/2373000	0.84			0.84	-	0.29		0.55	1001/4	459.52	55/45952			ARSA	F21-D-10B-3-A
41	0/422	23730.0	EM**** BA*****	İD***	12440/2373000	124.40			124.40	-	43.09		81.31	1001/5	331.73	8131/33173			KARGİR EV VE ARSA	F21-D-10B-3-A
42	0/422	23730.0	HA**** KA***	İD***	12440/2373000	124.40			124.40	-	43.09		81.31	1001/5	331.73	8131/33173			KARGİR EV VE ARSA	F21-D-10B-3-A
43	0/422	23730.0	EM**** BA*****	İD***	4478/2373000	44.78			44.78	-	15.51		29.27	1001/5	331.73	2927/33173			KARGİR EV VE ARSA	F21-D-10B-3-A
44	0/422	23730.0	HA**** KA***	İD***	4477/2373000	44.77			44.77	-	15.50		29.27	1001/5	331.73	2926/33173			KARGİR EV VE ARSA	F21-D-10B-3-A
45	0/422	23730.0	İD**** SE****	FA***	3110/2373000	31.10			31.10	-	10.77		20.33	1001/5	331.73	2032/33173			KARGİR EV VE ARSA	F21-D-10B-3-A
46	0/422	23730.0	AY**** SE****	FA***	3110/2373000	31.10			31.10	-	10.77		20.33	1001/5	331.73	2032/33173			KARGİR EV VE ARSA	F21-D-10B-3-A
47	0/422	23730.0	MU**** SE****	FA***	3110/2373000	31.10			31.10	-	10.77		20.33	1001/5	331.73	2033/33173			KARGİR EV VE ARSA	F21-D-10B-3-A
48	0/422	23730.0	FA**** SE****	MU***	3110/2373000	31.10			31.10	-	10.77		20.33	1001/5	331.73	2033/33173			KARGİR EV VE ARSA	F21-D-10B-3-A
49	0/422	23730.0	İD**** SE****	FA***	1120/2373000	11.20			11.20	-	3.87		7.33	1001/5	331.73	732/33173			KARGİR EV VE ARSA	F21-D-10B-3-A
50	0/422	23730.0	AY**** SE****	FA***	1120/2373000	11.20			11.20	-	3.87		7.33	1001/5	331.73	732/33173			KARGİR EV VE ARSA	F21-D-10B-3-A
51	0/422	23730.0	MU**** SE****	FA***	1120/2373000	11.20			11.20	-	3.87		7.33	1001/5	331.73	732/33173			KARGİR EV VE ARSA	F21-D-10B-3-A
52	0/422	23730.0	FA**** SE****	MU***	1120/2373000	11.20			11.20	-	3.87		7.33	1001/5	331.73	732/33173			KARGİR EV VE ARSA	F21-D-10B-3-A
53	0/422	23730.0	EM**** BA*****	İD***	14885/2373000	148.85			148.85	-	51.56		97.29	1001/6	396.91	9729/39691			ARSA	F21-D-10B-3-A
54	0/422	23730.0	HA**** KA***	İD***	14884/2373000	148.84			148.84	-	51.55		97.29	1001/6	396.91	9729/39691			ARSA	F21-D-10B-3-A
55	0/422	23730.0	HA**** KA***	İD***	5358/2373000	53.58			53.58	-	18.56		35.02	1001/6	396.91	3502/39691			ARSA	F21-D-10B-3-A
56	0/422	23730.0	EM**** BA*****	İD***	5355/2373000	53.55			53.55	-	18.54		35.01	1001/6	396.91	3500/39691			ARSA	F21-D-10B-3-A

Kontrol Mühendisi
Eyüp KAPLAN
(Harita Müh.)

Emlak ve İstimlak Müdürü
Cihan TEMEL

Teknik Başkan Yardımcısı
Davut PARALI
Belediye Başkanı a.

Kadastro Müdürlüğü



TOPLAM ALAN : 24441.00					M A L S A H İ P L E R İ A R A Ş T I R M A																			
TOPLAM PAY : 24441.00					V E																			
TOPLAM KAMULAŞTIRMA : 0.00					Ö Z E T F O R M U																			
TOP. DÜZENLE. GİRMİYEN: 0.00																						TOPLAM ADA ALANI : 16081.89		
TOP. DÜZENLEMEEYE GİREN: 24605.23					(KADASTRO PARSELİNE SIRALI)																	O.KATILIM ORANI : 0.0000000		
					K A D A S T R O										İ M A R									
SNo	Ada/Par	Alan	Adı Soyadı	Baba Adı	Hissesi	Pay	Eski Dopo	Eski Dop Miktarı	Giren	Girmeyen	Dop	İlave Dop Miktarı	Tahsis	Ada/Par	Alan	Hisse	Açıklama (Kad)	Açıklama (İmar)	Cinsi	PaftaNo				
57	0/422	23730.0	İD**** SE****	FA***	3721/2373000	37.21			37.21	-	12.88		24.33	1001/6	396.91	2432/39691			ARSA	F21-D-10B-3-A				
58	0/422	23730.0	AY**** SE****	FA***	3721/2373000	37.21			37.21	-	12.88		24.33	1001/6	396.91	2432/39691			ARSA	F21-D-10B-3-A				
59	0/422	23730.0	MU**** SE****	FA***	3721/2373000	37.21			37.21	-	12.88		24.33	1001/6	396.91	2432/39691			ARSA	F21-D-10B-3-A				
60	0/422	23730.0	FA**** SE****	MU***	3721/2373000	37.21			37.21	-	12.88		24.33	1001/6	396.91	2432/39691			ARSA	F21-D-10B-3-A				
61	0/422	23730.0	İD**** SE****	FA***	1340/2373000	13.40			13.40	-	4.64		8.76	1001/6	396.91	876/39691			ARSA	F21-D-10B-3-A				
62	0/422	23730.0	AY**** SE****	FA***	1340/2373000	13.40			13.40	-	4.64		8.76	1001/6	396.91	876/39691			ARSA	F21-D-10B-3-A				
63	0/422	23730.0	MU**** SE****	FA***	1340/2373000	13.40			13.40	-	4.64		8.76	1001/6	396.91	876/39691			ARSA	F21-D-10B-3-A				
64	0/422	23730.0	FA**** SE****	MU***	1340/2373000	13.40			13.40	-	4.64		8.76	1001/6	396.91	875/39691			ARSA	F21-D-10B-3-A				
65	0/422	23730.0	AL** Rİ*****	TE****	178090/2373000	1780.90			1780.90	-	616.91		1163.99	1002/1	1163.99	TAM			ARSA	F21-D-10B-3-A				
66	0/422	23730.0	BA**** DU***	CE***	29633/2373000	296.33			296.33	-	102.64		193.69	1002/3	774.72	19368/77472			ARSA	F21-D-10B-3-A				
67	0/422	23730.0	MU***** DU***	CE***	29633/2373000	296.33			296.33	-	102.64		193.69	1002/3	774.72	19368/77472			ARSA	F21-D-10B-3-A				
68	0/422	23730.0	FB*** Gİ***		2448/2373000	24.48			24.48	-	8.48		16.00	1002/3	774.72	1600/77472			ARSA	F21-D-10B-3-A				
69	0/422	23730.0	ÖZ**** KA**	HA***	1224/2373000	12.24			12.24	-	4.24		8.00	1002/3	774.72	800/11472			ARSA	F21-D-10B-3-A				
70	0/422	23730.0	ÖZ**** KA**	HA***	1224/2373000	12.24			12.24	-	4.24		8.00	1002/3	774.72	800/77472			ARSA	F21-D-10B-3-A				
71	0/422	23730.0	GÖ***** US**	HÜ*****	4896/2373000	48.96			48.96	-	16.96		32.00	1002/3	774.72	3200/11472			ARSA	F21-D-10B-3-A				
72	0/422	23730.0	HÜ***** BA***	İB*****	44425/2373000	444.25			444.25	-	153.89		290.36	1002/3	774.72	29036/77472			ARSA	F21-D-10B-3-A				
73	0/422	23730.0	FA**** YA***	HÜ*****	5049/2373000	50.49			50.49	-	17.49		33.00	1002/3	774.72	3300/77472			ARSA	F21-D-10B-3-A				
74	0/422	23730.0	RE**** KA*****	RE***	36200/2373000	362.00			362.00	-	125.39		236.61	1002/4	438.69	23661/43869			ARSA	F21-D-10B-3-A				
75	0/422	23730.0	ME***** DU***	ME****	5638/2373000	56.38			56.38	-	19.53		36.85	1002/4	438.69	3685/43869			ARSA	F21-D-10B-3-A				
76	0/422	23730.0	TU**** DU***	ME****	5638/2373000	56.38			56.38	-	19.53		36.85	1002/4	438.69	3685/43869			ARSA	F21-D-10B-3-A				
77	0/422	23730.0	TE***** DU***	ME****	5638/2373000	56.38			56.38	-	19.53		36.85	1002/4	438.69	3685/43869			ARSA	F21-D-10B-3-A				
78	0/422	23730.0	ME**** DU***	ME****	5638/2373000	56.38			56.38	-	19.53		36.85	1002/4	438.69	3685/43869			ARSA	F21-D-10B-3-A				
79	0/422	23730.0	BA**** DU***	CE***	4183/2373000	41.83			41.83	-	14.49		27.34	1002/4	438.69	2734/43869			ARSA	F21-D-10B-3-A				
80	0/422	23730.0	MU***** DU***	CE***	4183/2373000	41.83			41.83	-	14.49		27.34	1002/4	438.69	2734/43869			ARSA	F21-D-10B-3-A				
81	0/422	23730.0	ER*** PE*****	Zİ***	34463/2373000	344.63			344.63	-	119.38		225.25	1003/1	679.65	22525/67965			ARSA	F21-D-10B-3-A				
82	0/422	23730.0	FE***** ŞA***	HA***	448/2373000	4.48			4.48	-	1.55		2.93	1003/1	679.65	293/67965			ARSA	F21-D-10B-3-A				
83	0/422	23730.0	FE***** ŞA***	HA***	448/2373000	4.48			4.48	-	1.55		2.93	1003/1	679.65	293/67965			ARSA	F21-D-10B-3-A				
84	0/422	23730.0	RA***** ÖZ***	ME****	1530/2373000	15.30			15.30	-	5.29		10.01	1003/1	679.65	1000/67965			ARSA	F21-D-10B-3-A				
85	0/422	23730.0	RA***** ÖZ***	ME****	1530/2373000	15.30			15.30	-	5.29		10.01	1003/1	679.65	1000/67965			ARSA	F21-D-10B-3-A				
86	0/422	23730.0	ER*** PE*****	Zİ***	1128/2373000	11.28			11.28	-	3.90		7.38	1003/1	679.65	738/67965			ARSA	F21-D-10B-3-A				
87	0/422	23730.0	Şİ**** TO***	AH***	7757/2373000	77.57			77.57	-	26.87		50.70	1003/1	679.65	5070/67965			ARSA	F21-D-10B-3-A				
88	0/422	23730.0	TU***** ŞÖ****	AL*	153/2373000	1.53			1.53	-	0.52		1.01	1003/1	679.65	100/67965			ARSA	F21-D-10B-3-A				
89	0/422	23730.0	HA***** KA***	İD***	6920/2373000	69.20			69.20	-	23.97		45.23	1003/1	679.65	4427/67965			ARSA	F21-D-10B-3-A				
90	0/422	23730.0	EM**** BA*****	İD***	6919/2373000	69.19			69.19	-	23.96		45.23	1003/1	679.65	4427/67965			ARSA	F21-D-10B-3-A				
91	0/422	23730.0	HA***** KA***	İD***	3189/2373000	31.89			31.89	-	11.04		20.85	1003/1	679.65	2041/67965			ARSA	F21-D-10B-3-A				
92	0/422	23730.0	EM**** BA*****	İD***	3189/2373000	31.89			31.89	-	11.04		20.85	1003/1	679.65	2041/67965			ARSA	F21-D-10B-3-A				
93	0/422	23730.0	İD**** SE****	FA***	1730/2373000	17.30			17.30	-	5.99		11.31	1003/1	679.65	1106/67965			ARSA	F21-D-10B-3-A				
94	0/422	23730.0	AY**** SE****	FA***	1730/2373000	17.30			17.30	-	5.99		11.31	1003/1	679.65	1106/67965			ARSA	F21-D-10B-3-A				
														1005/1	300.00	24/30000			ARSA	F21-D-10B-3-A				

Kontrol Mühendisi
Eyüp KAPLAN
(Harita Müh.)

Emlak ve İstimlak Müdürü
Cihan TEMEL

Teknik Başkan Yardımcısı
Davut PARALI
Belediye Başkanı a.

Kadastro Müdürlüğü



TOPLAM ALAN : 24441.00										M A L S A H İ P L E R İ A R A Ş T I R M A										
TOPLAM PAY : 24441.00										V E										
TOPLAM KAMULAŞTIRMA : 0.00										Ö Z E T F O R M U										
TOP. DÜZENLE. GİRMİYEN: 0.00																				
TOP. DÜZENLEMeye GİREN: 24605.23										(KADASTRO PARSELINE SIRALI)										
K A D A S T R O														İ M A R						
SNo	Ada/Par	Alan	Adı Soyadı	Baba Adı	Hissesi	Pay	Eski Dopo	Eski Dop Miktarı	Giren	Girmeyen	Dop	İlave Dop Miktarı	Tahsis	Ada/Par	Alan	Hisse	Açıklama (Kad)	Açıklama (İmar)	Cinsi	PaftaNo
95	0/422	23730.0	MU**** SE****	FA***	1730/2373000	17.30			17.30	-	5.99		11.31	1003/1	679.65	1106/67965			ARSA	F21-D-10B-3-A
96	0/422	23730.0	FA**** SE****	MU***	1730/2373000	17.30			17.30	-	5.99		11.31	1003/1	679.65	1106/67965			ARSA	F21-D-10B-3-A
97	0/422	23730.0	İD**** SE****	FA***	798/2373000	7.98			7.98	-	2.76		5.22	1003/1	679.65	511/67965			ARSA	F21-D-10B-3-A
98	0/422	23730.0	AY**** SE****	FA***	798/2373000	7.98			7.98	-	2.76		5.22	1003/1	679.65	511/67965			ARSA	F21-D-10B-3-A
99	0/422	23730.0	MU**** SE****	FA***	798/2373000	7.98			7.98	-	2.76		5.22	1003/1	679.65	511/67965			ARSA	F21-D-10B-3-A
100	0/422	23730.0	FA**** SE****	MU***	798/2373000	7.98			7.98	-	2.76		5.22	1003/1	679.65	510/67965			ARSA	F21-D-10B-3-A
101	0/422	23730.0	MU***** MA***	SÜ*****	15000/2373000	150.00			150.00	-	51.96		98.04	1003/1	679.65	9804/67965			ARSA	F21-D-10B-3-A
102	0/422	23730.0	TU**** DU***	ME****	2800/2373000	28.00			28.00	-	9.69		18.31	1003/1	679.65	1830/67965			ARSA	F21-D-10B-3-A
103	0/422	23730.0	TE**** DU***	ME****	2800/2373000	28.00			28.00	-	9.69		18.31	1003/1	679.65	1830/67965			ARSA	F21-D-10B-3-A
104	0/422	23730.0	ME**** DU***	ME****	2800/2373000	28.00			28.00	-	9.69		18.31	1003/1	679.65	1830/67965			ARSA	F21-D-10B-3-A
105	0/422	23730.0	ME**** DU***	ME****	2800/2373000	28.00			28.00	-	9.69		18.31	1003/1	679.65	1830/67965			ARSA	F21-D-10B-3-A
106	0/422	23730.0	SE***** AY***	AY***	3750/2373000	37.50			37.50	-	12.99		24.51	1003/2	362.43	2451/36243			ARSA	F21-D-10B-3-A
107	0/422	23730.0	CE***** AK**	SE****	3750/2373000	37.50			37.50	-	12.99		24.51	1003/2	362.43	2451/36243			ARSA	F21-D-10B-3-A
108	0/422	23730.0	AL** BU***	ŞA***	3750/2373000	37.50			37.50	-	12.99		24.51	1003/2	362.43	2451/36243			ARSA	F21-D-10B-3-A
109	0/422	23730.0	MU**** DU****	MA****	3750/2373000	37.50			37.50	-	12.99		24.51	1003/2	362.43	2451/36243			ARSA	F21-D-10B-3-A
110	0/422	23730.0	ME**** DU***	ME****	2613/2373000	26.13			26.13	-	9.05		17.08	1003/2	362.43	1708/36243			ARSA	F21-D-10B-3-A
111	0/422	23730.0	ME**** DU***	ME****	2613/2373000	26.13			26.13	-	9.05		17.08	1003/2	362.43	1708/36243			ARSA	F21-D-10B-3-A
112	0/422	23730.0	TU**** DU***	ME****	2613/2373000	26.13			26.13	-	9.05		17.08	1003/2	362.43	1708/36243			ARSA	F21-D-10B-3-A
113	0/422	23730.0	TE**** DU***	ME****	2613/2373000	26.13			26.13	-	9.05		17.08	1003/2	362.43	1708/36243			ARSA	F21-D-10B-3-A
114	0/422	23730.0	YI**** KA**	YI****	6700/2373000	67.00			67.00	-	23.20		43.80	1003/2	362.43	4379/36243			ARSA	F21-D-10B-3-A
115	0/422	23730.0	SE***** KA**	YI****	6700/2373000	67.00			67.00	-	23.20		43.80	1003/2	362.43	4379/36243			ARSA	F21-D-10B-3-A
116	0/422	23730.0	AB***** KA**	YI****	6700/2373000	67.00			67.00	-	23.20		43.80	1003/2	362.43	4379/36243			ARSA	F21-D-10B-3-A
117	0/422	23730.0	HE***** KA**	AB*****	4950/2373000	49.50			49.50	-	17.14		32.36	1003/2	362.43	3235/36243			ARSA	F21-D-10B-3-A
118	0/422	23730.0	ZE***** AK****	YI****	4950/2373000	49.50			49.50	-	17.14		32.36	1003/2	362.43	3235/36243			ARSA	F21-D-10B-3-A
119	0/422	23730.0	ŞE***** TO***	ME***	30000/2373000	300.00			300.00	-	103.92		196.08	1003/3	391.16	19608/39116			ARSA	F21-D-10B-3-A
120	0/422	23730.0	ER*** PE*****	ZI***	22581/2373000	225.81			225.81	-	78.22		147.59	1003/6	410.95	14759/41095			ARSA	F21-D-10B-3-A
121	0/422	23730.0	NE***** AC**	DU****	15000/2373000	150.00			150.00	-	51.96		98.04	1003/6	410.95	9804/41095			ARSA	F21-D-10B-3-A
122	0/422	23730.0	FE***** ŞA***	HA***	1297/2373000	12.97			12.97	-	4.49		8.48	1003/6	410.95	848/41095			ARSA	F21-D-10B-3-A
123	0/422	23730.0	FE***** ŞA***	HA***	226/2373000	2.26			2.26	-	0.78		1.48	1003/3	391.16	148/39116			ARSA	F21-D-10B-3-A
124	0/422	23730.0	TU***** SÖ****	AL*	5182/2373000	51.82			51.82	-	17.95		33.87	1003/3	391.16	3387/39116			ARSA	F21-D-10B-3-A
125	0/422	23730.0	RA***** ÖZ***	ME****	1071/2373000	10.71			10.71	-	3.70		7.01	1003/3	391.16	701/39116			ARSA	F21-D-10B-3-A
126	0/422	23730.0	ER*** PE*****	ZI***	389/2373000	3.89			3.89	-	1.34		2.55	1003/6	410.95	254/41095			ARSA	F21-D-10B-3-A
127	0/422	23730.0	ER*** PE*****	ZI***	350/2373000	3.50			3.50	-	1.21		2.29	1003/6	410.95	229/41095			ARSA	F21-D-10B-3-A
128	0/422	23730.0	SE**** ÖZ***	AH***	15000/2373000	150.00			150.00	-	51.96		98.04	1003/6	410.95	9804/41095			ARSA	F21-D-10B-3-A
129	0/422	23730.0	EM**** BA*****	İD***	2024/2373000	20.24			20.24	-	7.01		13.23	1003/6	410.95	1323/41095			ARSA	F21-D-10B-3-A
130	0/422	23730.0	HA***** KA***	İD***	2024/2373000	20.24			20.24	-	7.01		13.23	1003/6	410.95	1323/41095			ARSA	F21-D-10B-3-A
131	0/422	23730.0	HA***** KA***	İD***	730/2373000	7.30			7.30	-	2.52		4.78	1003/6	410.95	477/41095			ARSA	F21-D-10B-3-A
132	0/422	23730.0	EM**** BA*****	İD***	728/2373000	7.28			7.28	-	2.52		4.76	1003/6	410.95	476/41095			ARSA	F21-D-10B-3-A

Kontrol Mühürü
Eyüp KAPLAN
(Harita Müh.)

Emlak ve İstimlak Müdürü
Cihan TEMEL

Teknik Başkan Yardımcısı
Davut PARALI
Belediye Başkanı a.

Kadastro Müdürlüğü



TOPLAM ALAN : 24441.00					M A L S A H İ P L E R İ A R A Ş T I R M A																		
TOPLAM PAY : 24441.00					V E																		
TOPLAM KAMULAŞTIRMA : 0.00					Ö Z E T F O R M U																		
TOP. DÜZENLE. GİRMEYEN: 0.00																						TOPLAM ADA ALANI : 16081.89	
TOP. DÜZENLEMESİNE GİREN: 24605.23					(K A D A S T R O P A R S E L İ N E S I R A L I)																	O.KATILIM ORANI : 0.0000000	
																						D.O.PAYI ORANI : 0.3464036	
K A D A S T R O															İ M A R								
SNo	Ada/Par	Alan	Adı Soyadı	Baba Adı	Hissesi	Pay	Eski Dopo	Eski Dop Miktarı	Giren	Girmeyen	Dop	İlave Dop Miktarı	Tahsis	Ada/Par	Alan	Hisse	Açıklama (Kad)	Açıklama (İmar)	Cinsi	PaftaNo			
133	0/422	23730.0	ID**** SE****	FA***	506/2373000	5.06			5.06	-	1.75		3.31	1003/6	410.95	330/41095			ARSA	F21-D-10B-3-A			
134	0/422	23730.0	AY**** SE****	FA***	506/2373000	5.06			5.06	-	1.75		3.31	1003/6	410.95	331/41095			ARSA	F21-D-10B-3-A			
135	0/422	23730.0	MU**** SE****	FA***	506/2373000	5.06			5.06	-	1.75		3.31	1003/6	410.95	330/41095			ARSA	F21-D-10B-3-A			
136	0/422	23730.0	FA**** SE****	MU***	506/2373000	5.06			5.06	-	1.75		3.31	1003/6	410.95	331/41095			ARSA	F21-D-10B-3-A			
137	0/422	23730.0	ID**** SE****	FA***	182/2373000	1.82			1.82	-	0.63		1.19	1003/6	410.95	119/41095			ARSA	F21-D-10B-3-A			
138	0/422	23730.0	AY**** SE****	FA***	182/2373000	1.82			1.82	-	0.63		1.19	1003/6	410.95	119/41095			ARSA	F21-D-10B-3-A			
139	0/422	23730.0	MU**** SE****	FA***	182/2373000	1.82			1.82	-	0.63		1.19	1003/6	410.95	119/41095			ARSA	F21-D-10B-3-A			
140	0/422	23730.0	FA**** SE****	MU***	182/2373000	1.82			1.82	-	0.64		1.18	1003/6	410.95	119/41095			ARSA	F21-D-10B-3-A			
141	0/422	23730.0	HÜ***** KA*****	ME****	23368/2373000	233.68			233.68	-	80.95		152.73	1003/3	391.16	15272/39116			ARSA	F21-D-10B-3-A			
142	0/422	23730.0	ER*** PE*****	Zİ***	33345/2373000	333.45			333.45	-	115.51		217.94	1003/4	300.06	21794/30006			ARSA	F21-D-10B-3-A			
143	0/422	23730.0	ÜL**** EF*	AL*****	7499/2373000	74.99			74.99	-	25.98		49.01	1003/4	300.06	4901/30006			ARSA	F21-D-10B-3-A			
144	0/422	23730.0	Hİ***** KO*	AL*****	1836/2373000	18.36			18.36	-	6.36		12.00	1003/4	300.06	1200/30006			ARSA	F21-D-10B-3-A			
145	0/422	23730.0	Fİ***** KO*	AL*****	1530/2373000	15.30			15.30	-	5.30		10.00	1003/4	300.06	1000/30006			ARSA	F21-D-10B-3-A			
146	0/422	23730.0	ER*** PE*****	Zİ***	574/2373000	5.74			5.74	-	1.99		3.75	1003/4	300.06	375/30006			ARSA	F21-D-10B-3-A			
147	0/422	23730.0	ER*** PE*****	Zİ***	517/2373000	5.17			5.17	-	1.80		3.37	1003/4	300.06	338/30006			ARSA	F21-D-10B-3-A			
148	0/422	23730.0	FE***** ŞA***	HA***	381/2373000	3.81			3.81	-	1.32		2.49	1003/4	300.06	249/30006			ARSA	F21-D-10B-3-A			
149	0/422	23730.0	TU***** SÖ****	AL*	153/2373000	1.53			1.53	-	0.53		1.00	1003/4	300.06	100/30006			ARSA	F21-D-10B-3-A			
150	0/422	23730.0	FE***** ŞA***	HA***	75/2373000	0.75			0.75	-	0.26		0.49	1003/4	300.06	49/30006			ARSA	F21-D-10B-3-A			
151	0/422	23730.0	Hİ**** EV*****	ME****	11800/2373000	118.00			118.00	-	40.88		77.12	1003/5	305.88	7712/30588			ARSA	F21-D-10B-3-A			
152	0/422	23730.0	EM*** EV*****	HA***	3934/2373000	39.34			39.34	-	13.63		25.71	1003/5	305.88	2571/30588			ARSA	F21-D-10B-3-A			
153	0/422	23730.0	HA**** EV*****	HA***	3934/2373000	39.34			39.34	-	13.63		25.71	1003/5	305.88	2571/30588			ARSA	F21-D-10B-3-A			
154	0/422	23730.0	GÖ***** EV*****	HA***	3934/2373000	39.34			39.34	-	13.63		25.71	1003/5	305.88	2571/30588			ARSA	F21-D-10B-3-A			
155	0/422	23730.0	LÜ**** GÜ***	NA***	23200/2373000	232.00			232.00	-	80.37		151.63	1003/5	305.88	15163/30588			ARSA	F21-D-10B-3-A			
156	0/422	23730.0	İB***** BA***	AH***	18600/2373000	186.00			186.00	-	64.44		121.56	1004/1	307.18	12156/30718			ARSA	F21-D-10B-3-A			
157	0/422	23730.0	SA*** AK***	ME****	16499/2373000	164.99			164.99	-	57.16		107.83	1004/1	307.18	10783/30718			ARSA	F21-D-10B-3-A			
158	0/422	23730.0	AD*** GÖ*****	SE***	8230/2373000	82.30			82.30	-	28.51		53.79	1004/1	307.18	5379/30718			ARSA	F21-D-10B-3-A			
159	0/422	23730.0	TU**** DU***	ME****	917/2373000	9.17			9.17	-	3.18		5.99	1004/1	307.18	600/30718			ARSA	F21-D-10B-3-A			
160	0/422	23730.0	ME**** DU***	ME****	917/2373000	9.17			9.17	-	3.18		5.99	1004/1	307.18	600/30718			ARSA	F21-D-10B-3-A			
161	0/422	23730.0	ME**** DU***	ME****	917/2373000	9.17			9.17	-	3.18		5.99	1004/1	307.18	600/30718			ARSA	F21-D-10B-3-A			
162	0/422	23730.0	TE**** DU***	ME****	917/2373000	9.17			9.17	-	3.18		5.99	1004/1	307.18	600/30718			ARSA	F21-D-10B-3-A			
163	0/422	23730.0	AD*** GÖ*****	SE***	29289/2373000	292.89			292.89	-	101.46		191.43	1004/2	371.57	19142/37157			ARSA	F21-D-10B-3-A			
164	0/422	23730.0	MA***** Yİ****	AL*	16499/2373000	164.99			164.99	-	57.16		107.83	1004/2	371.57	10783/37157			ARSA	F21-D-10B-3-A			
165	0/422	23730.0	TU**** DU***	ME****	2765/2373000	27.65			27.65	-	9.58		18.07	1004/2	371.57	1808/37157			ARSA	F21-D-10B-3-A			
166	0/422	23730.0	TE**** DU***	ME****	2765/2373000	27.65			27.65	-	9.58		18.07	1004/2	371.57	1808/37157			ARSA	F21-D-10B-3-A			
167	0/422	23730.0	ME**** DU***	ME****	2765/2373000	27.65			27.65	-	9.58		18.07	1004/2	371.57	1808/37157			ARSA	F21-D-10B-3-A			
168	0/422	23730.0	ME**** DU***	ME****	2765/2373000	27.65			27.65	-	9.58		18.07	1004/2	371.57	1808/37157			ARSA	F21-D-10B-3-A			
169	0/422	23730.0	AD*** GÖ*****	SE***	7985/2373000	79.85			79.85	-	27.67		52.18	1004/3	352.68	5219/35268			ARSA	F21-D-10B-3-A			
170	0/422	23730.0	AY*** TO***	HÜ***	18900/2373000	189.00			189.00	-	65.48		123.52	1004/3	352.68	12353/35268			ARSA	F21-D-10B-3-A			
171	0/422	23730.0	Dİ**** TO***	ME****	21001/2373000	210.01			210.01	-	72.75		137.26	1004/3	352.68	13726/35268			ARSA	F21-D-10B-3-A			
172	0/422	23730.0	AD*** GÖ*****	SE***	6074/2373000	60.74			60.74	-	21.05		39.69	1004/3	352.68	3970/35268			ARSA	F21-D-10B-3-A			
173	0/422	23730.0	AH**** SE*****	HA***	23600/2373000	236.00			236.00	-	81.76		154.24	1005/1	300.00	15425/30000			ARSA	F21-D-10B-3-A			
174	0/422	23730.0	EM**** BA*****	İD***	5309/2373000	53.09			53.09	-	18.40		34.69	1005/1	300.00	3470/30000			ARSA	F21-D-10B-3-A			
175	0/422	23730.0	HA**** KA***	İD***	5309/2373000	53.09			53.09	-	18.40		34.69	1005/1	300.00	3470/30000			ARSA	F21-D-10B-3-A			
176	0/422	23730.0	EM**** BA*****	İD***	1909/2373000	19.09			19.09	-	6.62		12.47	1005/1	300.00	1248/30000			ARSA	F21-D-10B-3-A			

Kontrol Mühendisi

Eyüp KAPLAN
(Harita Müh.)

Emlak ve İstimlak Müdürü

Cihan TEMEL

Teknik Başkan Yardımcısı

Davut PARALI

Belediye Başkanı a.

Kadastro Müdürlüğü



TOPLAM ALAN : 24441.00					M A L S A H İ P L E R İ A R A Ş T I R M A	
------------------------	--	--	--	--	---	--	--	

Kontrol Mühendisi
Eyüp KAPLAN
(Harita Müh.)

Emlak ve İstimlak Müdürü
Cihan TEMEL

Teknik Başkan Yardımcısı
Davut PARALI
Belediye Başkanı a.

Kadastro Müdürlüğü



TOPLAM ALAN : 24441.00					M A L S A H İ P L E R İ A R A Ş T I R M A																			
TOPLAM PAY : 24441.00					V E																			
TOPLAM KAMULAŞTIRMA : 0.00					Ö Z E T F O R M U																			
TOP. DÜZENLE. GİRMEYEN: 0.00																				TOPLAM ADA ALANI : 16081.89				
TOP. DÜZENLEMEMEYE GİREN: 24605.23					(KADASTRO PARSELİNE SIRALI)															O.KATILIM ORANI : 0.0000000				
K A D A S T R O															İ M A R									
SNo	Ada/Par	Alan	Adı Soyadı	Baba Adı	Hissesi	Pay	Eski Dopo	Eski Dop Miktarı	Giren	Girmeyen	Dop	İlave Dop Miktarı	Tahsis	Ada/Par	Alan	Hisse	Açıklama (Kad)	Açıklama (İmar)	Cinsi	PaftaNo				
220	0/422	23730.0	ER*** PE*****	Zi***	6239/2373000	62.39			62.39	-	21.62		40.77	1006/1	300.01	4078/30001			ARSA	F21-D-10B-3-A				
221	0/422	23730.0	ER*** PE*****	Zi***	4240/2373000	42.40			42.40	-	14.69		27.71	1006/1	300.01	2771/30001			ARSA	F21-D-10B-3-A				
222	0/422	23730.0	Fi***** KO*	Al*****	1836/2373000	18.36			18.36	-	6.36		12.00	1006/1	300.01	1200/30001			ARSA	F21-D-10B-3-A				
223	0/422	23730.0	Fi***** KO*	Al*****	1530/2373000	15.30			15.30	-	5.30		10.00	1006/1	300.01	1000/30001			ARSA	F21-D-10B-3-A				
224	0/422	23730.0	ER*** PE*****	Zi***	574/2373000	5.74			5.74	-	1.99		3.75	1006/1	300.01	375/30001			ARSA	F21-D-10B-3-A				
225	0/422	23730.0	ER*** PE*****	Zi***	516/2373000	5.16			5.16	-	1.79		3.37	1006/1	300.01	337/30001			ARSA	F21-D-10B-3-A				
226	0/422	23730.0	FE***** ŞA***	HA***	382/2373000	3.82			3.82	-	1.33		2.49	1006/1	300.01	250/30001			ARSA	F21-D-10B-3-A				
227	0/422	23730.0	TU***** SÖ****	Al*	153/2373000	1.53			1.53	-	0.53		1.00	1006/1	300.01	100/30001			ARSA	F21-D-10B-3-A				
228	0/422	23730.0	FE***** ŞA***	HA***	76/2373000	0.76			0.76	-	0.27		0.49	1006/1	300.01	50/30001			ARSA	F21-D-10B-3-A				
229	0/422	23730.0	Al** Ri*****	TE****	18288/2373000	182.88			182.88	-	63.36		119.52	1006/2	473.20	11953/47320			ARSA	F21-D-10B-3-A				
230	0/422	23730.0	Ka**** Yi****	Ba****	18600/2373000	186.00			186.00	-	64.44		121.56	1006/2	473.20	12157/47320			ARSA	F21-D-10B-3-A				
231	0/422	23730.0	Al** Ri*****	TE****	19010/2373000	190.10			190.10	-	65.86		124.24	1006/2	473.20	12425/47320			ARSA	F21-D-10B-3-A				
232	0/422	23730.0	Ay**** Gü***	Me***	5500/2373000	55.00			55.00	-	19.06		35.94	1006/2	473.20	3595/47320			ARSA	F21-D-10B-3-A				
233	0/422	23730.0	FE***** Gü***	Me***	5500/2373000	55.00			55.00	-	19.06		35.94	1006/2	473.20	3595/47320			ARSA	F21-D-10B-3-A				
234	0/422	23730.0	HA**** Al***	Du***	5500/2373000	55.00			55.00	-	19.06		35.94	1006/2	473.20	3595/47320			ARSA	F21-D-10B-3-A				
235	0/422	23730.0	Al** Ri*****	TE****	16388/2373000	163.88			163.88	-	56.77		107.11	1006/3	855.14	10711/85514			ARSA	F21-D-10B-3-A				
236	0/422	23730.0	SE***** To***	Me***	17300/2373000	173.00			173.00	-	59.93		113.07	1006/3	855.14	11307/85514			ARSA	F21-D-10B-3-A				
237	0/422	23730.0	Al** Ri*****	TE****	45349/2373000	453.49			453.49	-	157.10		296.39	1006/3	855.14	29640/85514			ARSA	F21-D-10B-3-A				
238	0/422	23730.0	SE***** To***	Me***	51800/2373000	518.00			518.00	-	179.44		338.56	1006/3	855.14	33856/85514			ARSA	F21-D-10B-3-A				
239	0/422	23730.0	SE***** Ak**	Ri***	30000/2373000	300.00			300.00	-	103.93		196.07	1006/4	548.38	19608/54838			ARSA	F21-D-10B-3-A				
240	0/422	23730.0	Ey*** Ac**	Mu*****	3412/2373000	34.12			34.12	-	11.82		22.30	1006/4	548.38	2230/54838			ARSA	F21-D-10B-3-A				
241	0/422	23730.0	Mu***** Ac**	Me****	23501/2373000	235.01			235.01	-	81.41		153.60	1006/4	548.38	15360/54838			ARSA	F21-D-10B-3-A				
242	0/422	23730.0	Ya***** Di**	Na**	26989/2373000	269.89			269.89	-	93.50		176.39	1006/4	548.38	17640/54838			ARSA	F21-D-10B-3-A				
243	0/422	23730.0	Er*** Pe*****	Zi***	23501/2373000	235.01			235.01	-	81.41		153.60	1006/5	307.18	15360/30718			ARSA	F21-D-10B-3-A				
244	0/422	23730.0	Er*** Pe*****	Zi***	23498/2373000	234.98			234.98	-	81.40		153.58	1006/5	307.18	15358/30718			ARSA	F21-D-10B-3-A				
13	0/5509	363.00	SE**** Du***	TE****	TAM	363.00	0.1876571	83.86	446.86	-	154.80	70.94	292.06	1001/3	1753.96	29207/175396			KARGIR EV VE ARSA	F21-D-10B-3-A				
14	0/5510	190.00	EM*** Du***	ME****	6333/19000	63.33	0.1876571	14.63	77.96	-	27.00	12.37	50.96	1001/4	459.52	5095/45952			ARSA	F21-D-10B-3-A				
15	0/5510	190.00	AY*** Du***	TE****	6334/19000	63.34	0.1876571	14.63	77.97	-	27.01	12.38	50.96	1001/4	459.52	5095/45952			ARSA	F21-D-10B-3-A				
16	0/5510	190.00	AT**** Du***	TU***	6333/19000	63.33	0.1876571	14.63	77.96	-	27.01	12.38	50.95	1001/4	459.52	5095/45952			ARSA	F21-D-10B-3-A				
21	0/5511	158.00	EM**** BA*****	İD***	3950/15800	39.50	0.1876571	9.13	48.63	-	16.85	7.72	31.78	1001/4	459.52	3178/45952			ARSA	F21-D-10B-3-A				
22	0/5511	158.00	HA**** KA***	İD***	3950/15800	39.50	0.1876571	9.13	48.63	-	16.85	7.72	31.78	1001/4	459.52	3178/45952			ARSA	F21-D-10B-3-A				
23	0/5511	158.00	AY**** SE****	FA***	1316/15800	13.16	0.1876571	3.04	16.20	-	5.62	2.58	10.58	1001/4	459.52	1059/45952			ARSA	F21-D-10B-3-A				
24	0/5511	158.00	EM**** BA*****	İD***	1316/15800	13.16	0.1876571	3.04	16.20	-	5.62	2.58	10.58	1001/4	459.52	1059/45952			ARSA	F21-D-10B-3-A				
25	0/5511	158.00	FA**** SE****	MU***	1317/15800	13.17	0.1876571	3.04	16.21	-	5.61	2.57	10.60	1001/4	459.52	1059/45952			ARSA	F21-D-10B-3-A				
26	0/5511	158.00	HA**** KA***	İD***	1317/15800	13.17	0.1876571	3.04	16.21	-	5.61	2.57	10.60	1001/4	459.52	1059/45952			ARSA	F21-D-10B-3-A				
27	0/5511	158.00	İD**** SE****	FA***	1317/15800	13.17	0.1876571	3.04	16.21	-	5.61	2.57	10.60	1001/4	459.52	1059/45952			ARSA	F21-D-10B-3-A				
28	0/5511	158.00	MU**** SE****	FA***	1317/15800	13.17	0.1876571	3.04	16.21	-	5.61	2.57	10.60	1001/4	459.52	1059/45952			ARSA	F21-D-10B-3-A				

Kontrol Mühendisi
Eyüp KAPLAN
(Harita Müh.)

Emlak ve İstimlak Müdürü
Cihan TEMEL

Teknik Başkan Yardımcısı
Davut PARALI
Belediye Başkanı a.

Kadastro Müdürlüğü





TOPLAM ALAN		: 24441.00																					
TOPLAM PAY		: 24441.00																					
TOPLAM KAMULAŞTIRMA		: 0.00																					
TOP. DÜZENLE. GİRMEYEN		: 0.00																		O.KATILIM ORANI		: 0.0000000	
TOP. DÜZENLEMeye GİREN		: 24605.23																		D.O.PAYI ORANI		: 0.3464036	
İ M A R									GERİ DÖNÜŞÜM			K A D A S T R O											
Mahalle	Cilt	Syf	Ada/Par	Alan	Cinsi	Malik	Baba Adı	Hisse	Pay	İade Dop	Toplam Dönen Pay	Mahalle	Ada/Par	Senet Alan	Geri Dönen Brüt Pay	Esdop Miktarı	Eski DOP Oranı	Geri Dönen Hisse Pay	Hisse Pay/ Payda	Cinsi	Açıklama		
ARNAVUTKÖY			22801	171.25	ARSA	TU**** DU***	MF****	1830/17125	18.30	9.70	28.00	ARNAVUTKÖY	0/422	23730.00	28.00			28.00	2800/2373000	Üç Kargir Evi Olan Tarla			
ARNAVUTKÖY			22801	171.25	ARSA	TE***** DU***	ME****	1830/17125	18.30	9.70	28.00	ARNAVUTKÖY	0/422	23730.00	28.00			28.00	2800/2373000	Üç Kargir Evi Olan Tarla			
ARNAVUTKÖY			22801	171.25	ARSA	ME***** DU***	ME****	1830/17125	18.30	9.70	28.00	ARNAVUTKÖY	0/422	23730.00	28.00			28.00	2800/2373000	Üç Kargir Evi Olan Tarla			
ARNAVUTKÖY			22801	171.25	ARSA	ME**** DU***	ME****	1830/17125	18.30	9.70	28.00	ARNAVUTKÖY	0/422	23730.00	28.00			28.00	2800/2373000	Üç Kargir Evi Olan Tarla			
ARNAVUTKÖY			22802	166.36	ARSA	SE***** AY**	AY***	2451/16636	24.51	12.99	37.50	ARNAVUTKÖY	0/422	23730.00	37.50			37.50	3750/2373000	Üç Kargir Evi Olan Tarla			
ARNAVUTKÖY			22802	166.36	ARSA	CF***** AK**	SE****	2451/16636	24.51	12.99	37.50	ARNAVUTKÖY	0/422	23730.00	37.50			37.50	3750/2373000	Üç Kargir Evi Olan Tarla			
ARNAVUTKÖY			22802	166.36	ARSA	AL** BU***	ŞA***	2451/16636	24.51	12.99	37.50	ARNAVUTKÖY	0/422	23730.00	37.50			37.50	3750/2373000	Üç Kargir Evi Olan Tarla			
ARNAVUTKÖY			22802	166.36	ARSA	MU**** DU****	MA****	2451/16636	24.51	12.99	37.50	ARNAVUTKÖY	0/422	23730.00	37.50			37.50	3750/2373000	Üç Kargir Evi Olan Tarla			
ARNAVUTKÖY			22802	166.36	ARSA	ME**** DU***	ME****	0.102668911	17.08	9.05	26.13	ARNAVUTKÖY	0/422	23730.00	26.13			26.13	2613/2373000	Üç Kargir Evi Olan Tarla			
ARNAVUTKÖY			22802	166.36	ARSA	ME***** DU***	ME****	1708/16636	17.08	9.05	26.13	ARNAVUTKÖY	0/422	23730.00	26.13			26.13	2613/2373000	Üç Kargir Evi Olan Tarla			
ARNAVUTKÖY			22802	166.36	ARSA	TU**** DU***	ME****	1708/16636	17.08	9.05	26.13	ARNAVUTKÖY	0/422	23730.00	26.13			26.13	2613/2373000	Üç Kargir Evi Olan Tarla			
ARNAVUTKÖY			22802	166.36	ARSA	TE***** DU***	ME****	1708/16636	17.08	9.05	26.13	ARNAVUTKÖY	0/422	23730.00	26.13			26.13	2613/2373000	Üç Kargir Evi Olan Tarla			
ARNAVUTKÖY			22803	196.07	ARSA	YI***** KA**	YI****	4379/19607	43.79	23.21	67.00	ARNAVUTKÖY	0/422	23730.00	67.00			67.00	6700/2373000	Üç Kargir Evi Olan Tarla			
ARNAVUTKÖY			22803	196.07	ARSA	SE***** KA**	YI****	4379/19607	43.79	23.21	67.00	ARNAVUTKÖY	0/422	23730.00	67.00			67.00	6700/2373000	Üç Kargir Evi Olan Tarla			
ARNAVUTKÖY			22803	196.07	ARSA	AB***** KA**	YI****	4379/19607	43.79	23.21	67.00	ARNAVUTKÖY	0/422	23730.00	67.00			67.00	6700/2373000	Üç Kargir Evi Olan Tarla			
ARNAVUTKÖY			22803	196.07	ARSA	HE***** KA**	AB*****	3235/19607	32.35	17.15	49.50	ARNAVUTKÖY	0/422	23730.00	49.50			49.50	4950/2373000	Üç Kargir Evi Olan Tarla			
ARNAVUTKÖY			22803	196.07	ARSA	ZE***** AK****	YI****	3235/19607	32.35	17.15	49.50	ARNAVUTKÖY	0/422	23730.00	49.50			49.50	4950/2373000	Üç Kargir Evi Olan Tarla			
ARNAVUTKÖY			22804	497.37	ARSA	ŞE***** TO**	ME***	19608/49737	196.08	103.92	300.00	ARNAVUTKÖY	0/422	23730.00	300.00			300.00	30000/2373000	Üç Kargir Evi Olan Tarla			
ARNAVUTKÖY			22804	497.37	ARSA	ER*** PE*****	Zi***	14759/49737	147.59	78.22	225.81	ARNAVUTKÖY	0/422	23730.00	225.81			225.81	22581/2373000	Üç Kargir Evi Olan Tarla			
ARNAVUTKÖY			22804	497.37	ARSA	NE***** AC**	DU****	9804/49737	98.04	51.96	150.00	ARNAVUTKÖY	0/422	23730.00	150.00			150.00	15000/2373000	Üç Kargir Evi Olan Tarla			
ARNAVUTKÖY			22804	497.37	ARSA	FE***** ŞA***	HA***	848/49737	8.48	4.49	12.97	ARNAVUTKÖY	0/422	23730.00	12.97			12.97	1297/2373000	Üç Kargir Evi Olan Tarla			
ARNAVUTKÖY			22804	497.37	ARSA	FE***** ŞA***	HA***	148/49737	1.48	0.78	2.26	ARNAVUTKÖY	0/422	23730.00	2.26			2.26	226/2373000	Üç Kargir Evi Olan Tarla			
ARNAVUTKÖY			22804	497.37	ARSA	TU***** SÖ****	AL*	3387/49737	33.87	17.95	51.82	ARNAVUTKÖY	0/422	23730.00	51.82			51.82	5182/2373000	Üç Kargir Evi Olan Tarla			
ARNAVUTKÖY			22804	497.37	ARSA	RA***** ÖZ***	ME****	700/49737	7.00	3.71	10.71	ARNAVUTKÖY	0/422	23730.00	10.71			10.71	1071/2373000	Üç Kargir Evi Olan Tarla			
ARNAVUTKÖY			22804	497.37	ARSA	ER*** PE*****	Zi***	254/49737	2.54	1.35	3.89	ARNAVUTKÖY	0/422	23730.00	3.89			3.89	389/2373000	Üç Kargir Evi Olan Tarla			
ARNAVUTKÖY			22804	497.37	ARSA	ER*** PE*****	Zi***	229/49737	2.29	1.21	3.50	ARNAVUTKÖY	0/422	23730.00	3.50			3.50	350/2373000	Üç Kargir Evi Olan Tarla			
ARNAVUTKÖY			22805	152.03	ARSA	SE**** ÖZ***	AH***	9804/15203	98.04	51.96	150.00	ARNAVUTKÖY	0/422	23730.00	150.00			150.00	15000/2373000	Üç Kargir Evi Olan Tarla			
ARNAVUTKÖY			22805	152.03	ARSA	EM**** BA*****	İD***	1323/15203	13.23	7.01	20.24	ARNAVUTKÖY	0/422	23730.00	20.24			20.24	2024/2373000	Üç Kargir Evi Olan Tarla			
ARNAVUTKÖY			22805	152.03	ARSA	HA***** KA***	İD***	1323/15203	13.23	7.01	20.24	ARNAVUTKÖY	0/422	23730.00	20.24			20.24	2024/2373000	Üç Kargir Evi Olan Tarla			
ARNAVUTKÖY			22805	152.03	ARSA	HA***** KA***	İD***	477/15203	4.77	2.53	7.30	ARNAVUTKÖY	0/422	23730.00	7.30			7.30	730/2373000	Üç Kargir Evi Olan Tarla			
ARNAVUTKÖY			22805	152.03	ARSA	EM**** BA*****	İD***	476/15203	4.76	2.52	7.28	ARNAVUTKÖY	0/422	23730.00	7.28			7.28	728/2373000	Üç Kargir Evi Olan Tarla			
ARNAVUTKÖY			22805	152.03	ARSA	ID**** SE****	FA***	331/15203	3.31	1.75	5.06	ARNAVUTKÖY	0/422	23730.00	5.06			5.06	506/2373000	Üç Kargir Evi Olan Tarla			
ARNAVUTKÖY			22805	152.03	ARSA	AY**** ŞE****	FA***	331/15203	3.31	1.75	5.06	ARNAVUTKÖY	0/422	23730.00	5.06			5.06	506/2373000	Üç Kargir Evi Olan Tarla			
ARNAVUTKÖY			22805	152.03	ARSA	MU**** SE****	FA***	331/15203	3.31	1.75	5.06	ARNAVUTKÖY	0/422	23730.00	5.06			5.06	506/2373000	Üç Kargir Evi Olan Tarla			
ARNAVUTKÖY			22805	152.03	ARSA	FA**** SE****	MU***	331/15203	3.31	1.75	5.06	ARNAVUTKÖY	0/422	23730.00	5.06			5.06	506/2373000	Üç Kargir Evi Olan Tarla			
ARNAVUTKÖY			22805	152.03	ARSA	İD**** SE****	FA***	119/15203	1.19	0.63	1.82	ARNAVUTKÖY	0/422	23730.00	1.82			1.82	182/2373000	Üç Kargir Evi Olan Tarla			
ARNAVUTKÖY			22805	152.03	ARSA	AY**** SE****	FA***	119/15203	1.19	0.63	1.82	ARNAVUTKÖY	0/422	23730.00	1.82			1.82	182/2373000	Üç Kargir Evi Olan Tarla			
ARNAVUTKÖY			22805	152.03	ARSA	MU**** SE****	FA***	119/15203	1.19	0.63	1.82	ARNAVUTKÖY	0/422	23730.00	1.82								

