HADIMKÖY-ÖMERLİ SANAYİ BÖLGESİ
İMAR UYGULAMASI
ASKI PAFTASI

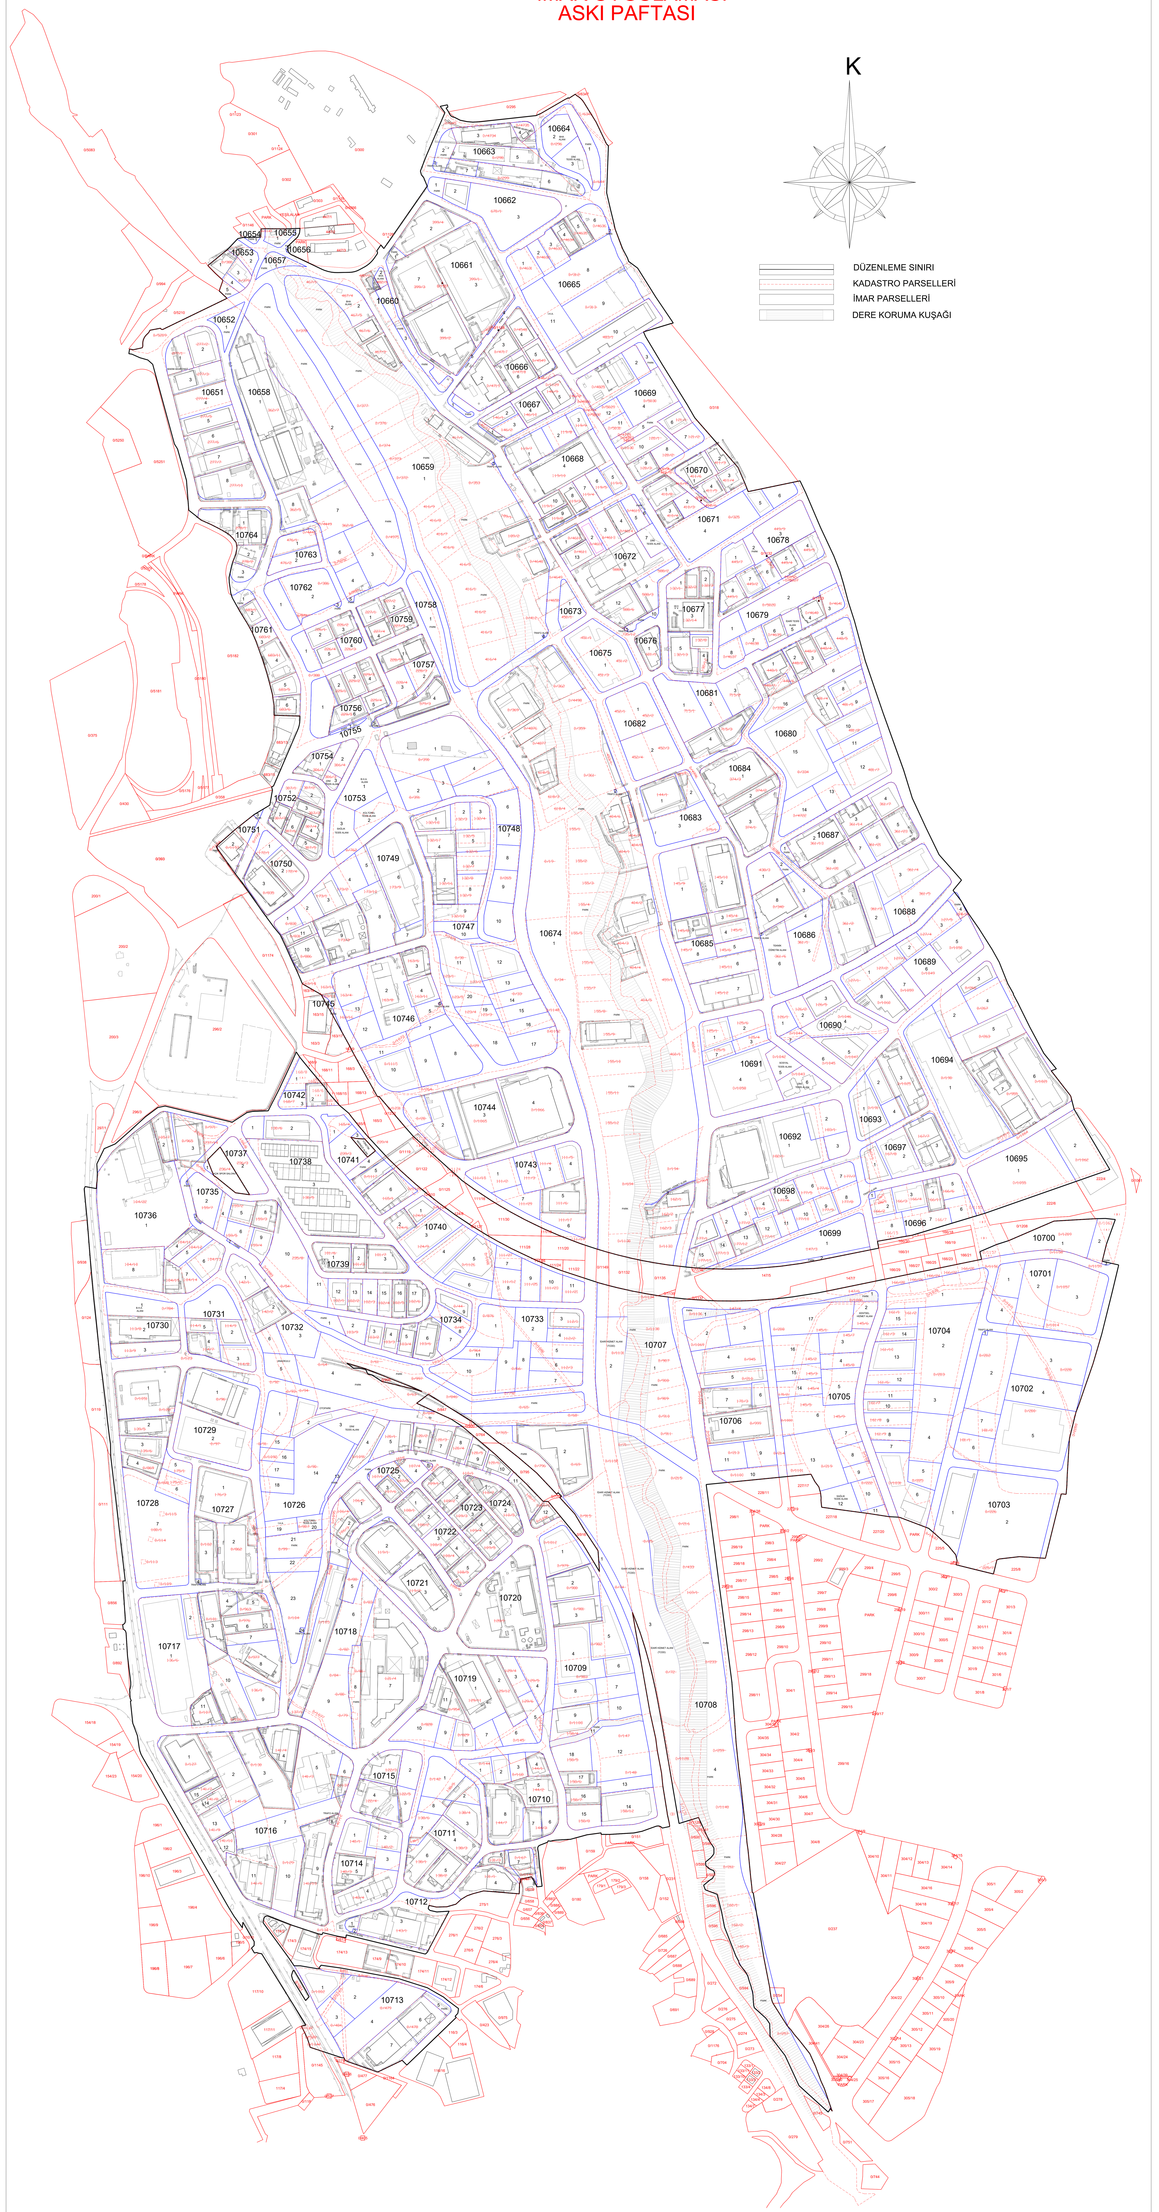

ASKIYA ÇIKIŞ TARİHİ : 09/02/ 2024

ASKIDAN İNİŞ TARİHİ : 23/02/ 2024

YÜKLENİCİ

Süleyip ATEŞ
Harita Mühendisi

ARNAVUTKÖY BELEDİYESİ

Hülya DÜZENLİ
Kontrol Mühendisi

Hafize PAMUK
Harita Yüksek Mühendisi
İmar Uygulamaları Şefi

Ersin DEMİR
Emlak ve İstimlak Müdürü

BELEDİYE BAŞKANI a.

Osman AKKAYA
Teknik Başkan Yardımcısı