


ARNAVUTKÖY İLÇESİ - BOĞAZKÖY MUHTELİF PAFTALARI GUYULAMASINA AİT  
ASKI PAFTASI

IMAR P  
KADAS  
DÜZEN  
PARK

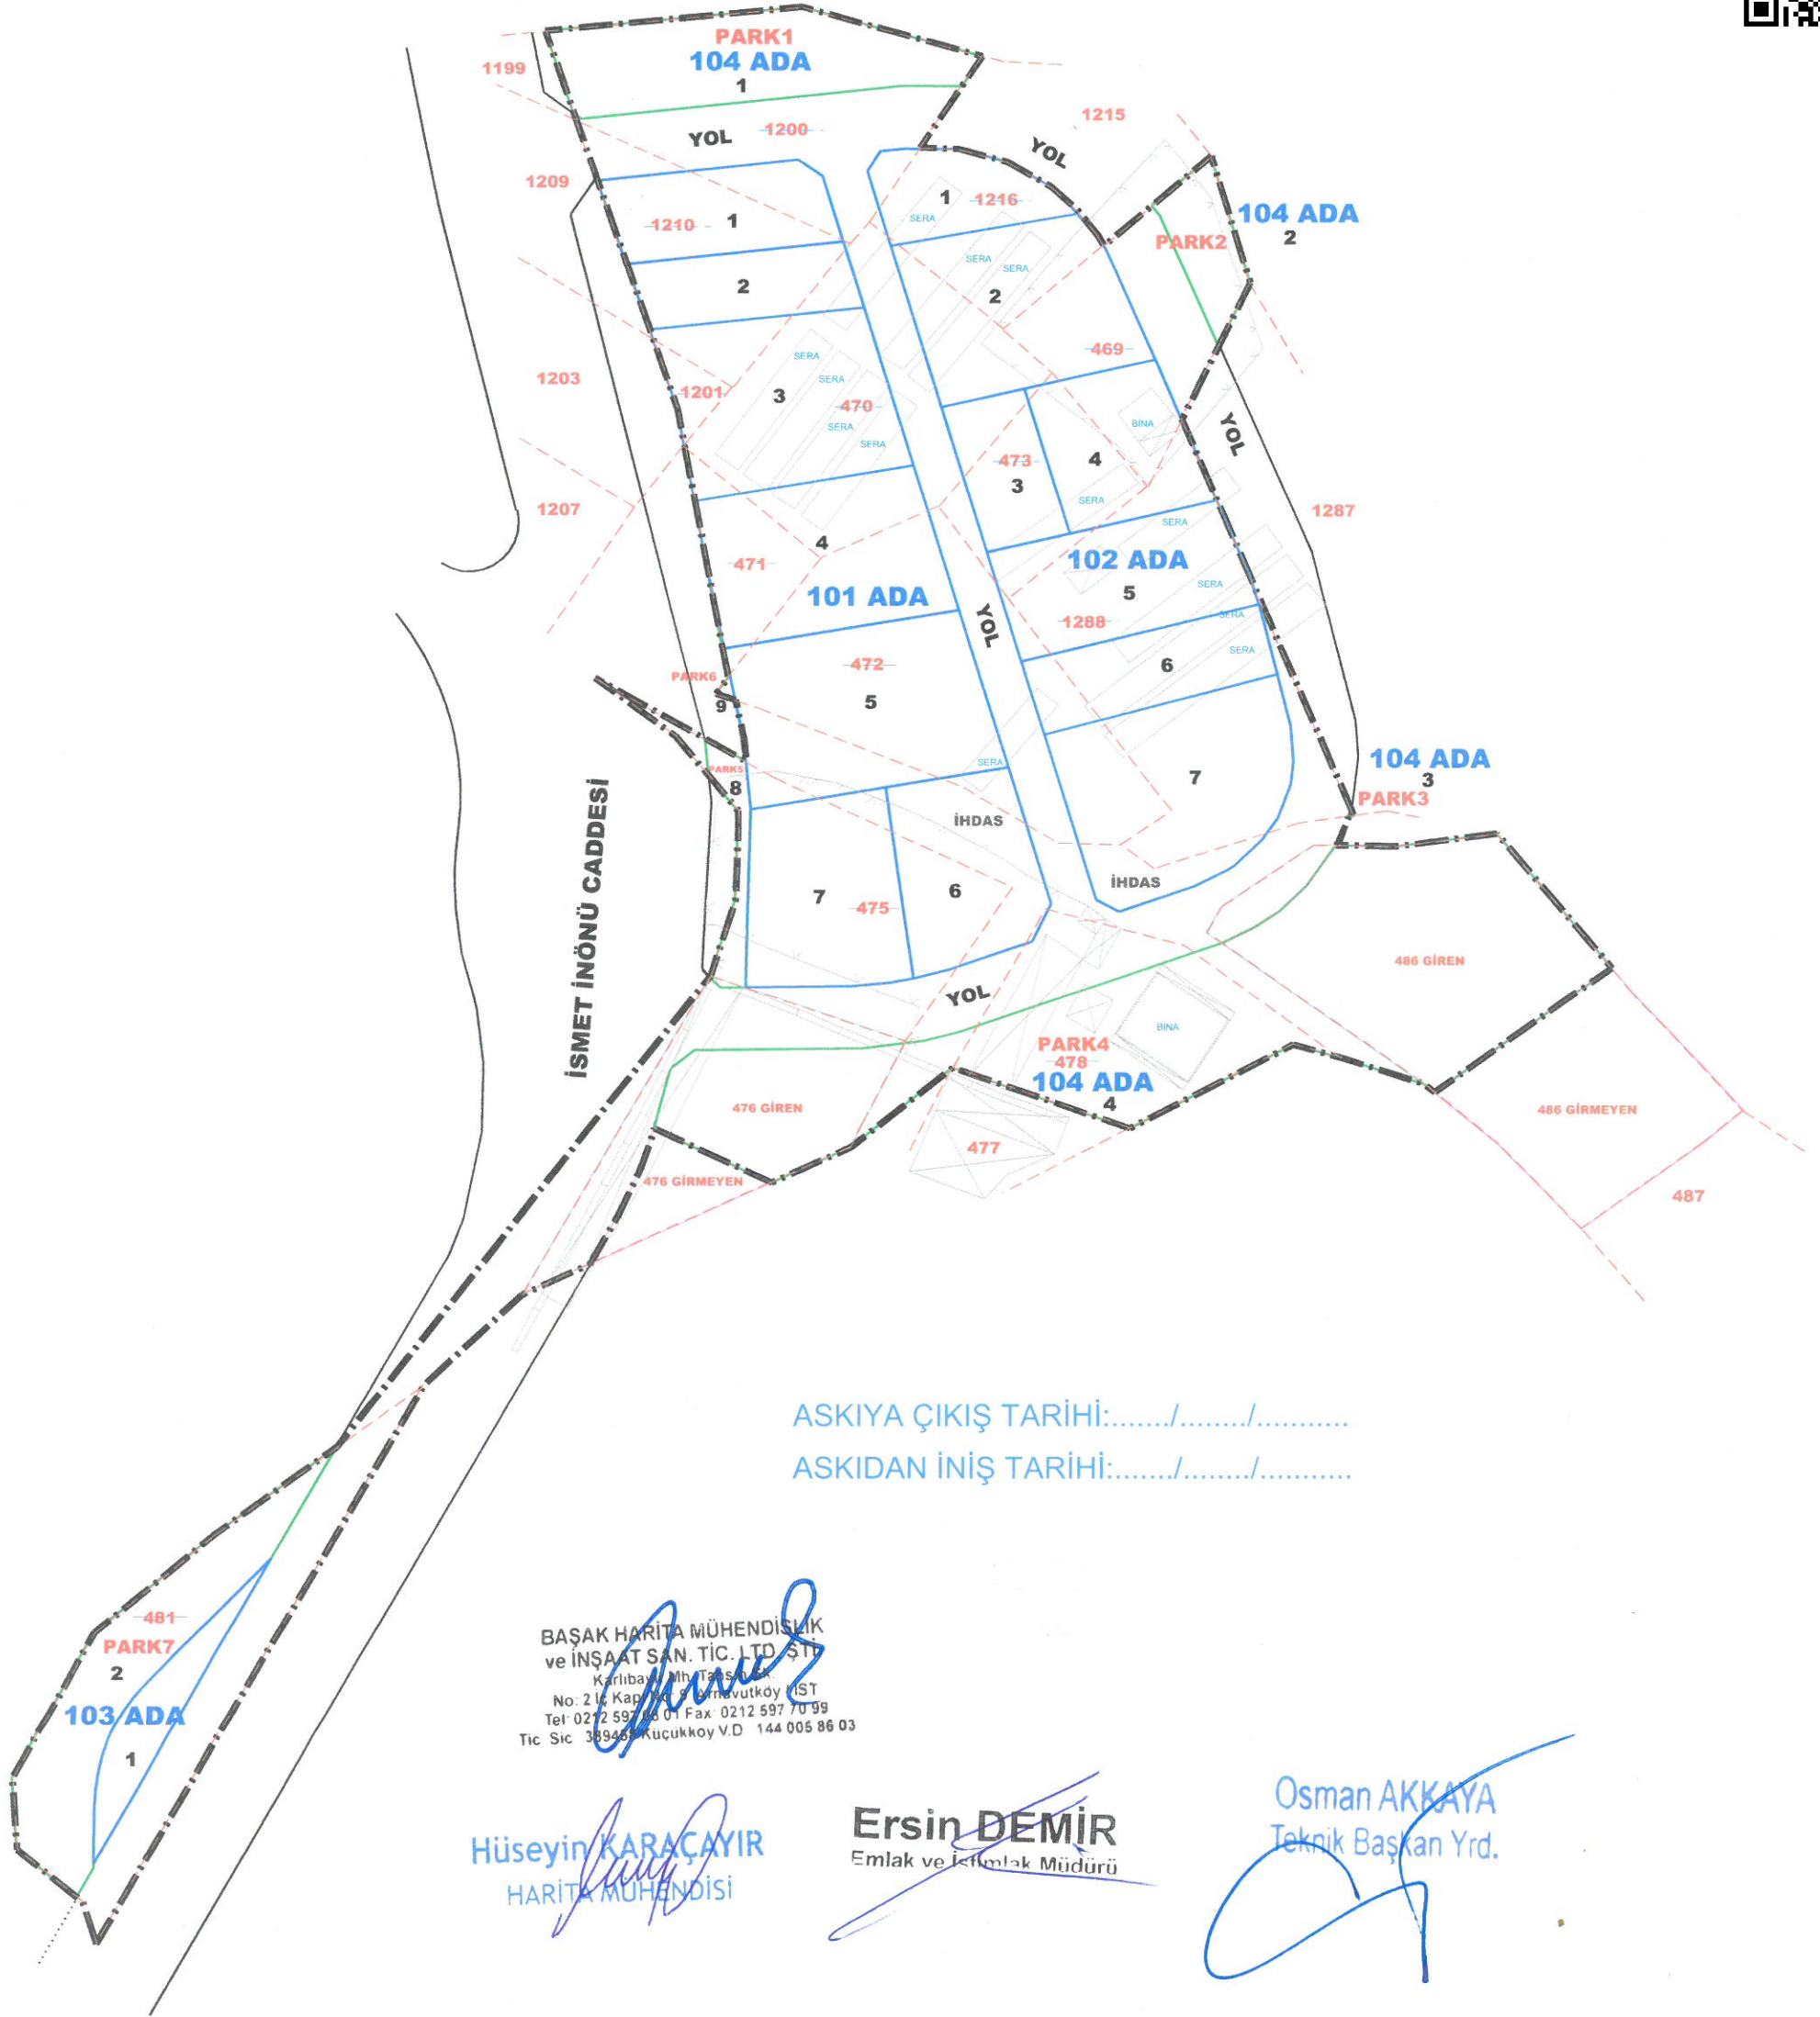

ASKIYA ÇIKIŞ TARİHİ:...../...../.....

ASKIDAN İNİŞ TARİHİ:...../...../.....

BAŞAK HARİTA MÜHENDİSLİK  
ve İNŞAAT SAN. TİC. LTD. ŞTİ.  
Karlıbağ Mah. Teşvikiye  
No: 2/1, Kapalı Çarşı, Arnavutköy/İST  
Tel: 0212 597 70 01 Fax: 0212 597 70 99  
Tic Sic: 38946 / Kuçukköy V.D. 144 005 86 03

Hüseyin KARACAYIR  
HARİTA MÜHENDİSİ

Ersin DEMİR  
Emlak ve İstimlak Müdürü

Osman AKKAYA  
Teknik Başkan Yrd.